


Arrêté n°2021/1439

Plan de mise en place de la signalisation pour travaux sur la Cathédrale (base-vie) du 28 avril 2021 au 3 mai 2024.

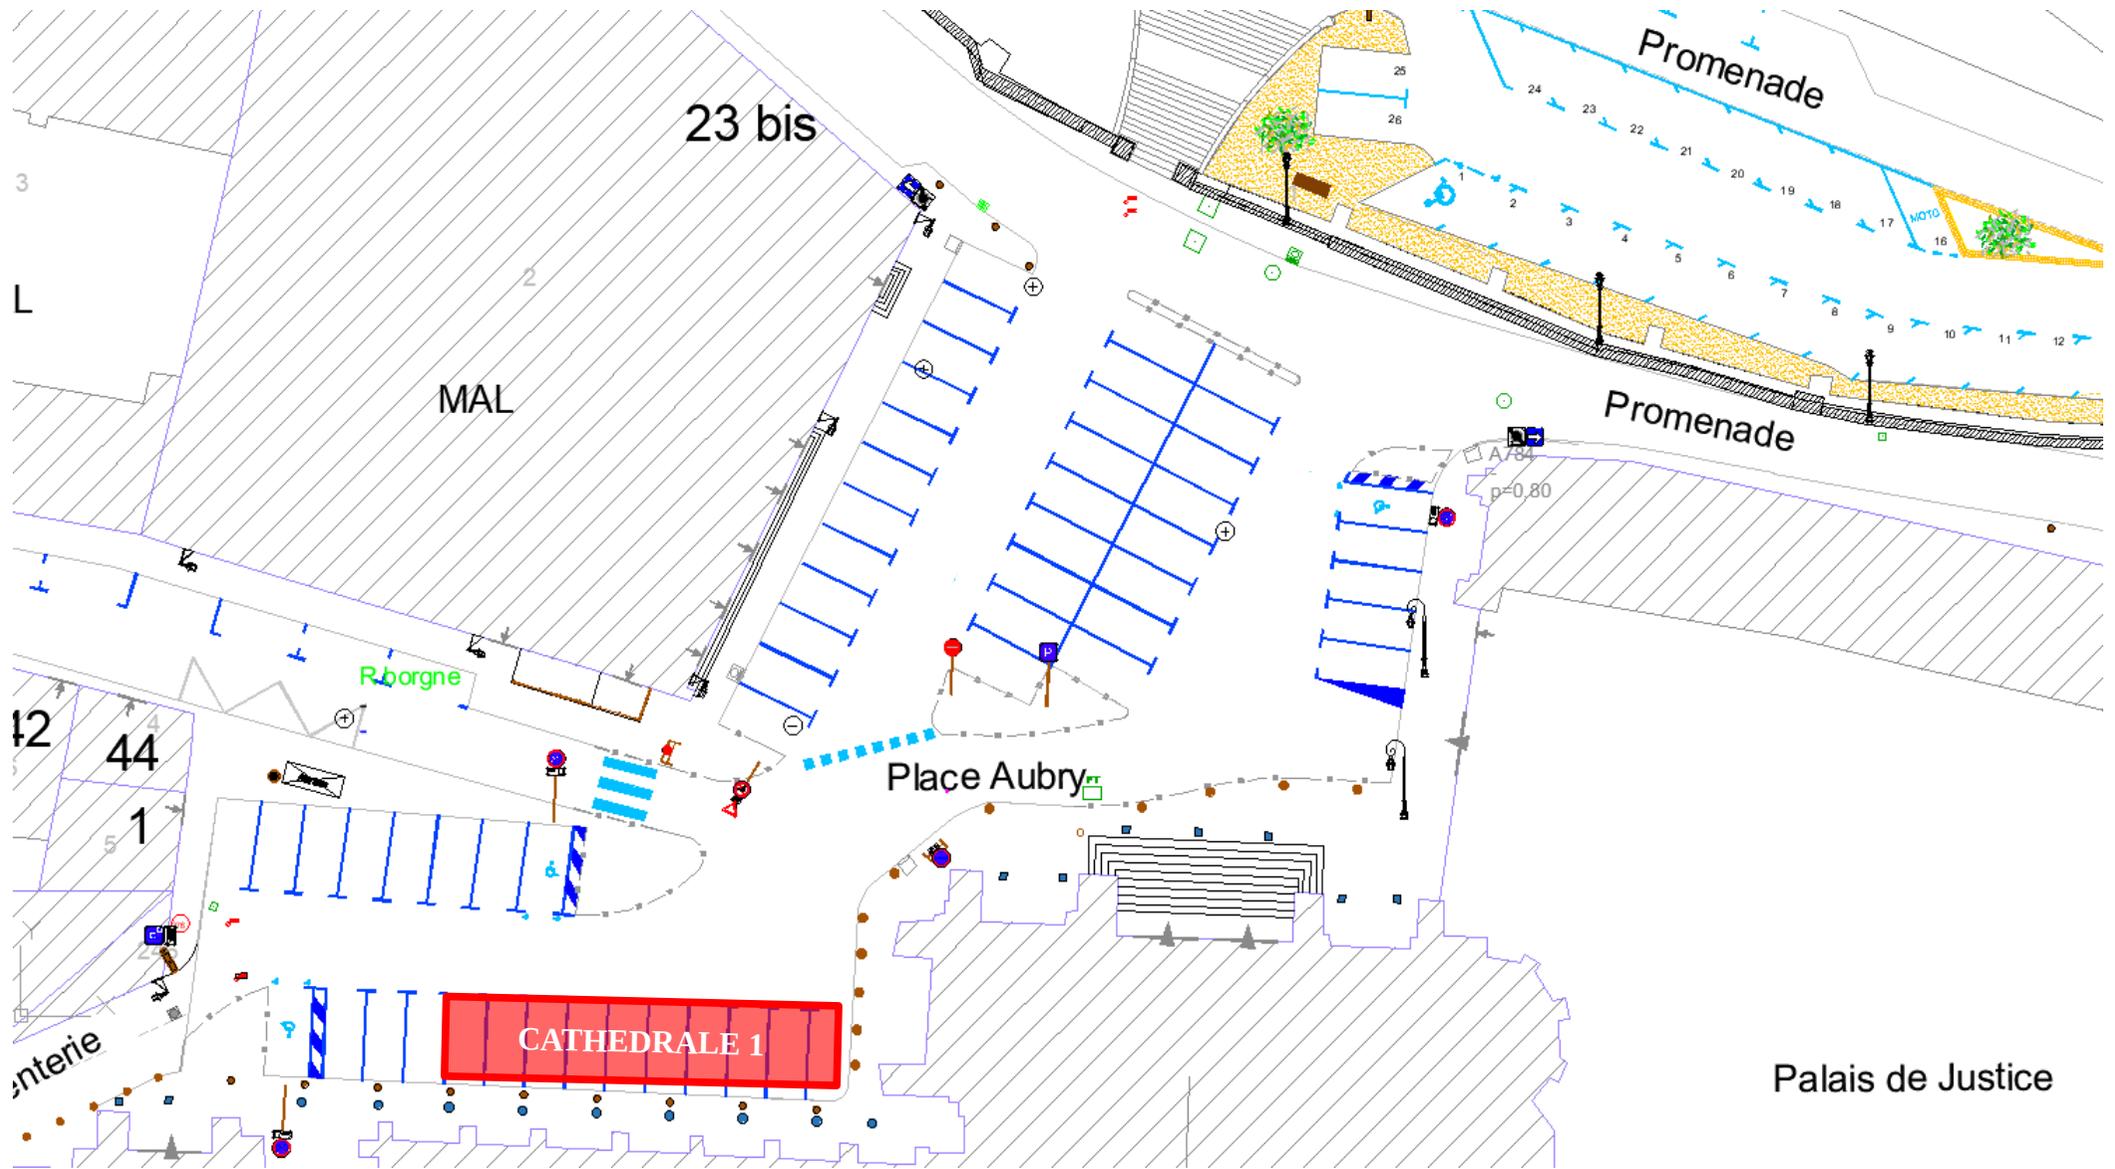

Stationnement interdit sur 10 emplacements