



A.M. – ATHIES METHANISATION  
3 ruelle du Puits Bas  
02340 Soize

# DOSSIER DE DEMANDE D'AUTORISATION UNIQUE

## Cartes et plans

### Unité de méthanisation

Département de l'Aisne (02) – Commune d'Athies-sous-Laon - Lieu-dit « Les Minimes »



Dossier établi avec le concours du bureau d'études



4, Rue Jean Le Rond d'Alembert - Bâtiment 5 – 1<sup>er</sup> étage - 81 000 ALBI  
Tel : 05.63.48.10.33 - Fax : 05.63.56.31.60 - [contact@lartifex.fr](mailto:contact@lartifex.fr)

## LISTE DES FIGURES

Figure 1 : Plan de situation à l'échelle 1/25 000 sur fond IGN

Figure 2 : Plan cadastral à l'échelle 1/2000

Figure 3 : Rayon d'affichage (2 km) à l'échelle 1/20 000 sur fond IGN

Figure 4 : Plan des abords (200 m) à l'échelle 1/2 500 sur fond de photo aérienne

Figure 5 : Plan d'ensemble (35 m) à l'échelle réduite de 1/900 sur fond de photo aérienne

## REQUETE POUR UN PLAN D'ENSEMBLE A L'ECHELLE REDUITE

Conformément à l'article R. 512-6 du Code de l'Environnement, le plan d'ensemble à l'échelle 1/200 minimum peut être fourni à une échelle réduite. Je soussigné, Jean-Marc PAPIN, de nationalité française, agissant en tant que co-gérant de la société A.M. – ATHIES METHANISATION, sollicite une requête pour produire un plan d'ensemble à l'échelle réduite de 1/900.


Pour la société A.M. – ATHIES METHANISATION  
Jean-Marc PAPIN, co-gérant

**SARL A.M. ATHIES METHANISATION**  
3 Rue de du Puits Bas  
02340 SOIZE  
Tél. : 03 23 21 58 30 Fax : 03 23 21 54 39  
DENAIN SAINT QUENTIN  
SIRET 792 685 448 00013 - Code APE 2011Z  
N° TVA : FR 88 792 685 448

**Figure 1 : Plan de situation**

Légende

 Localisation du projet

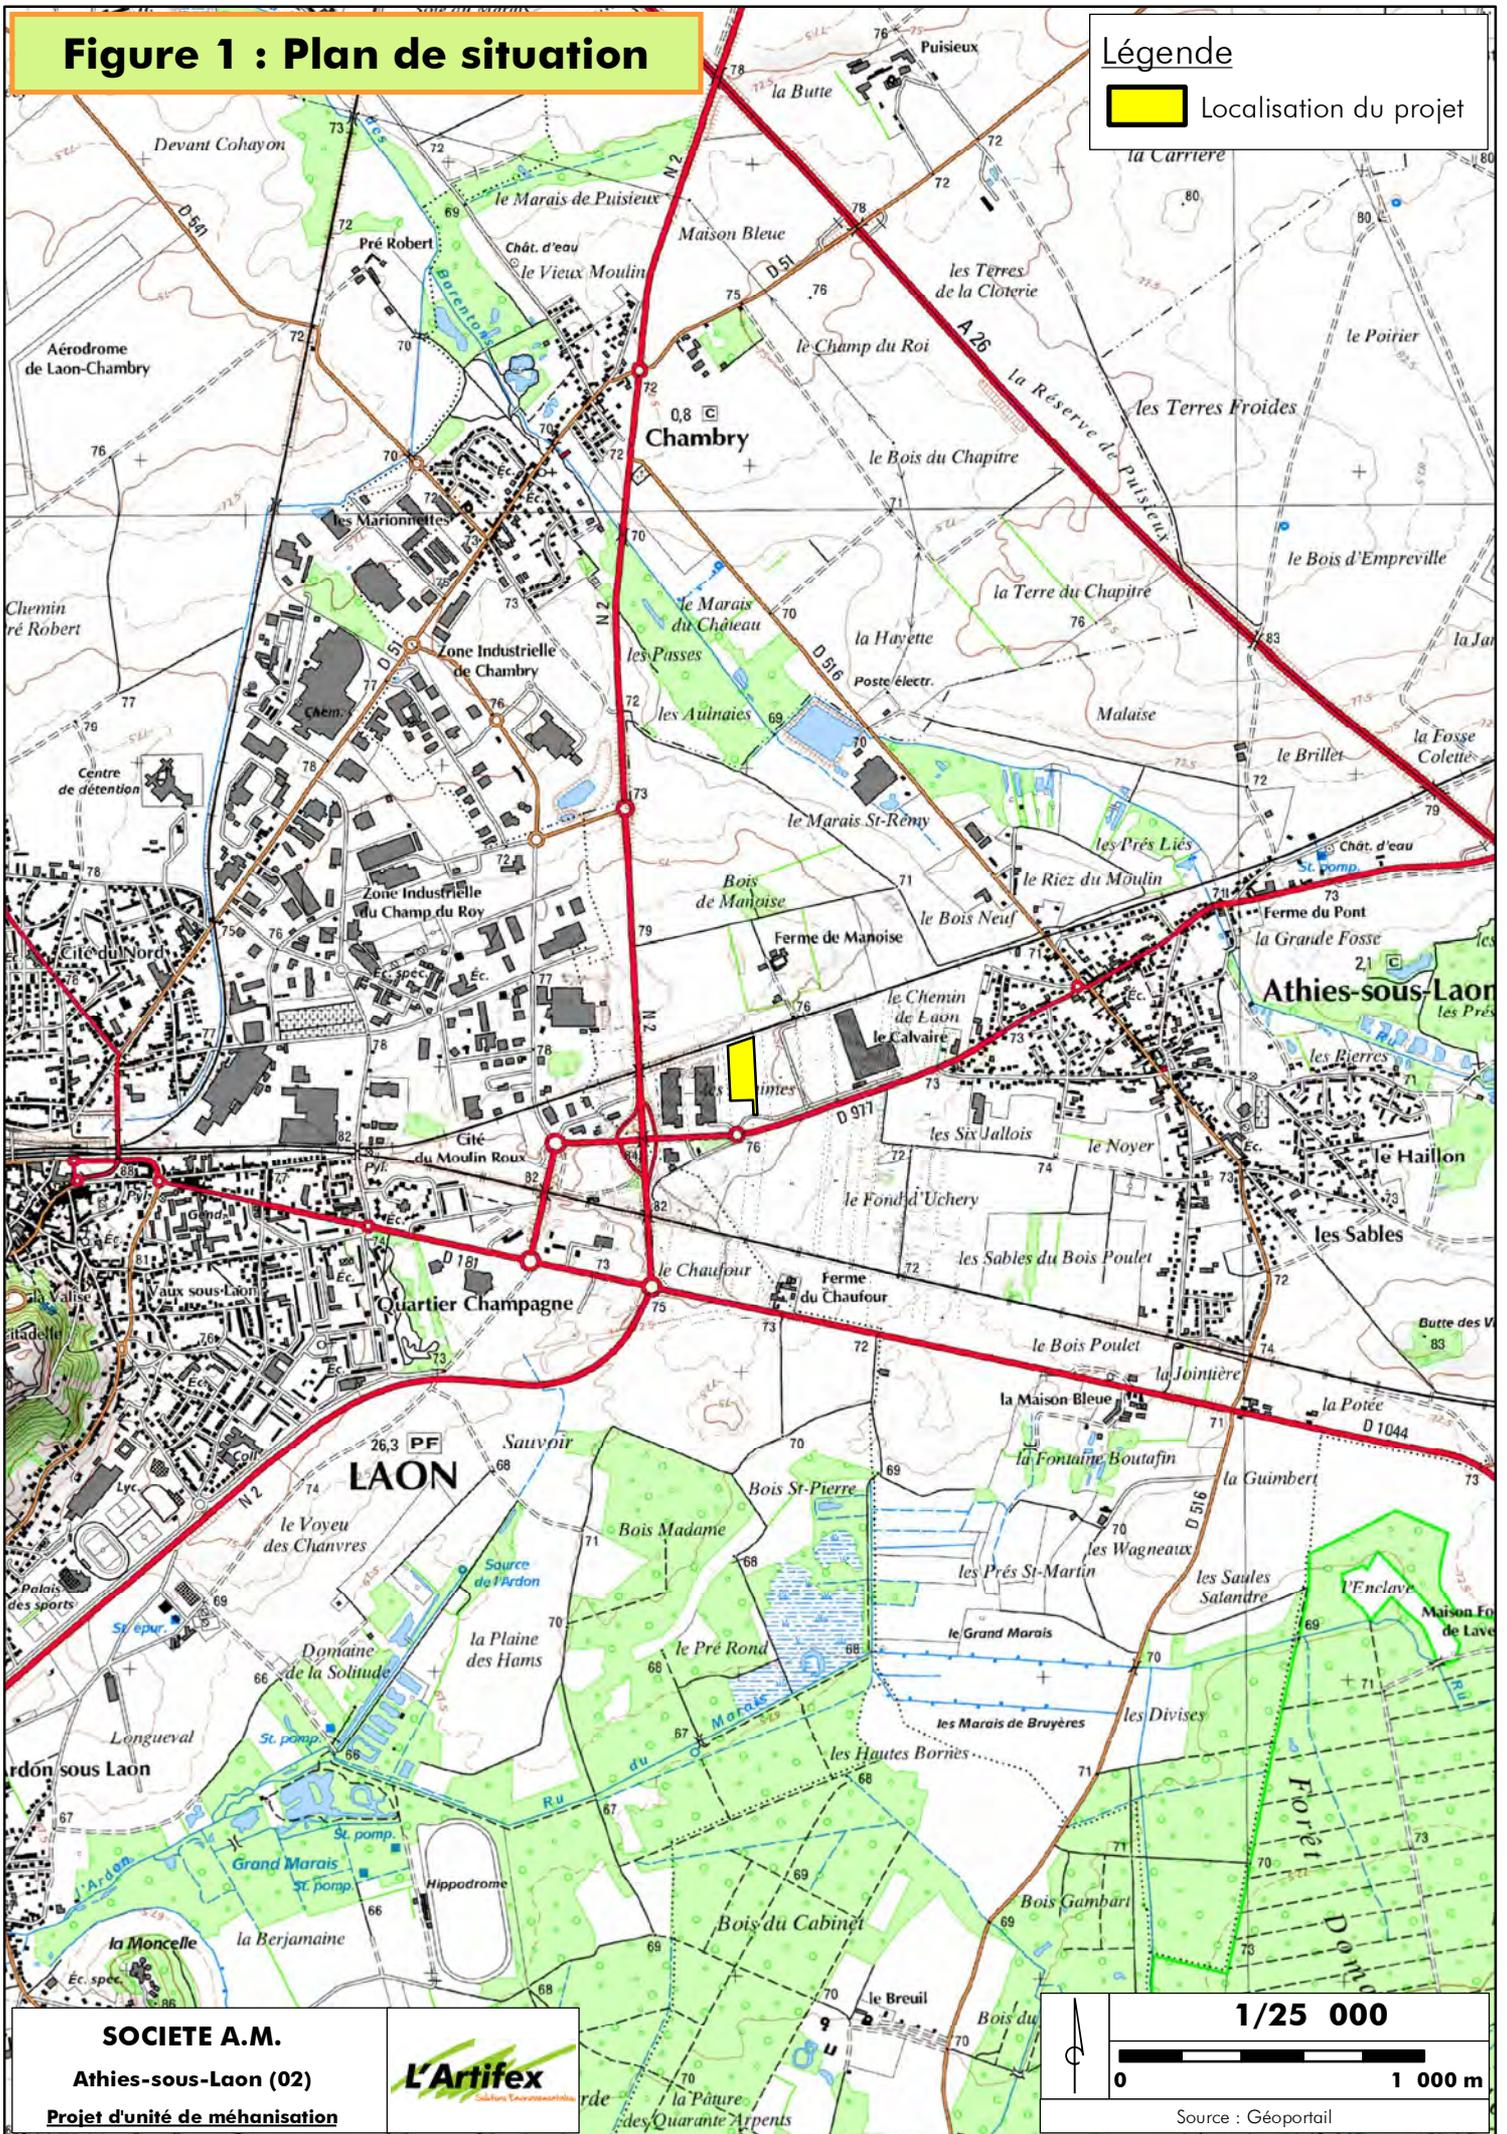

**SOCIETE A.M.**

Athies-sous-Laon (02)

Projet d'unité de méhanisation


**L'Artifex**

**1/25 000**

0 1 000 m

Source : Géoportail

**Figure 2 : Plan cadastral**

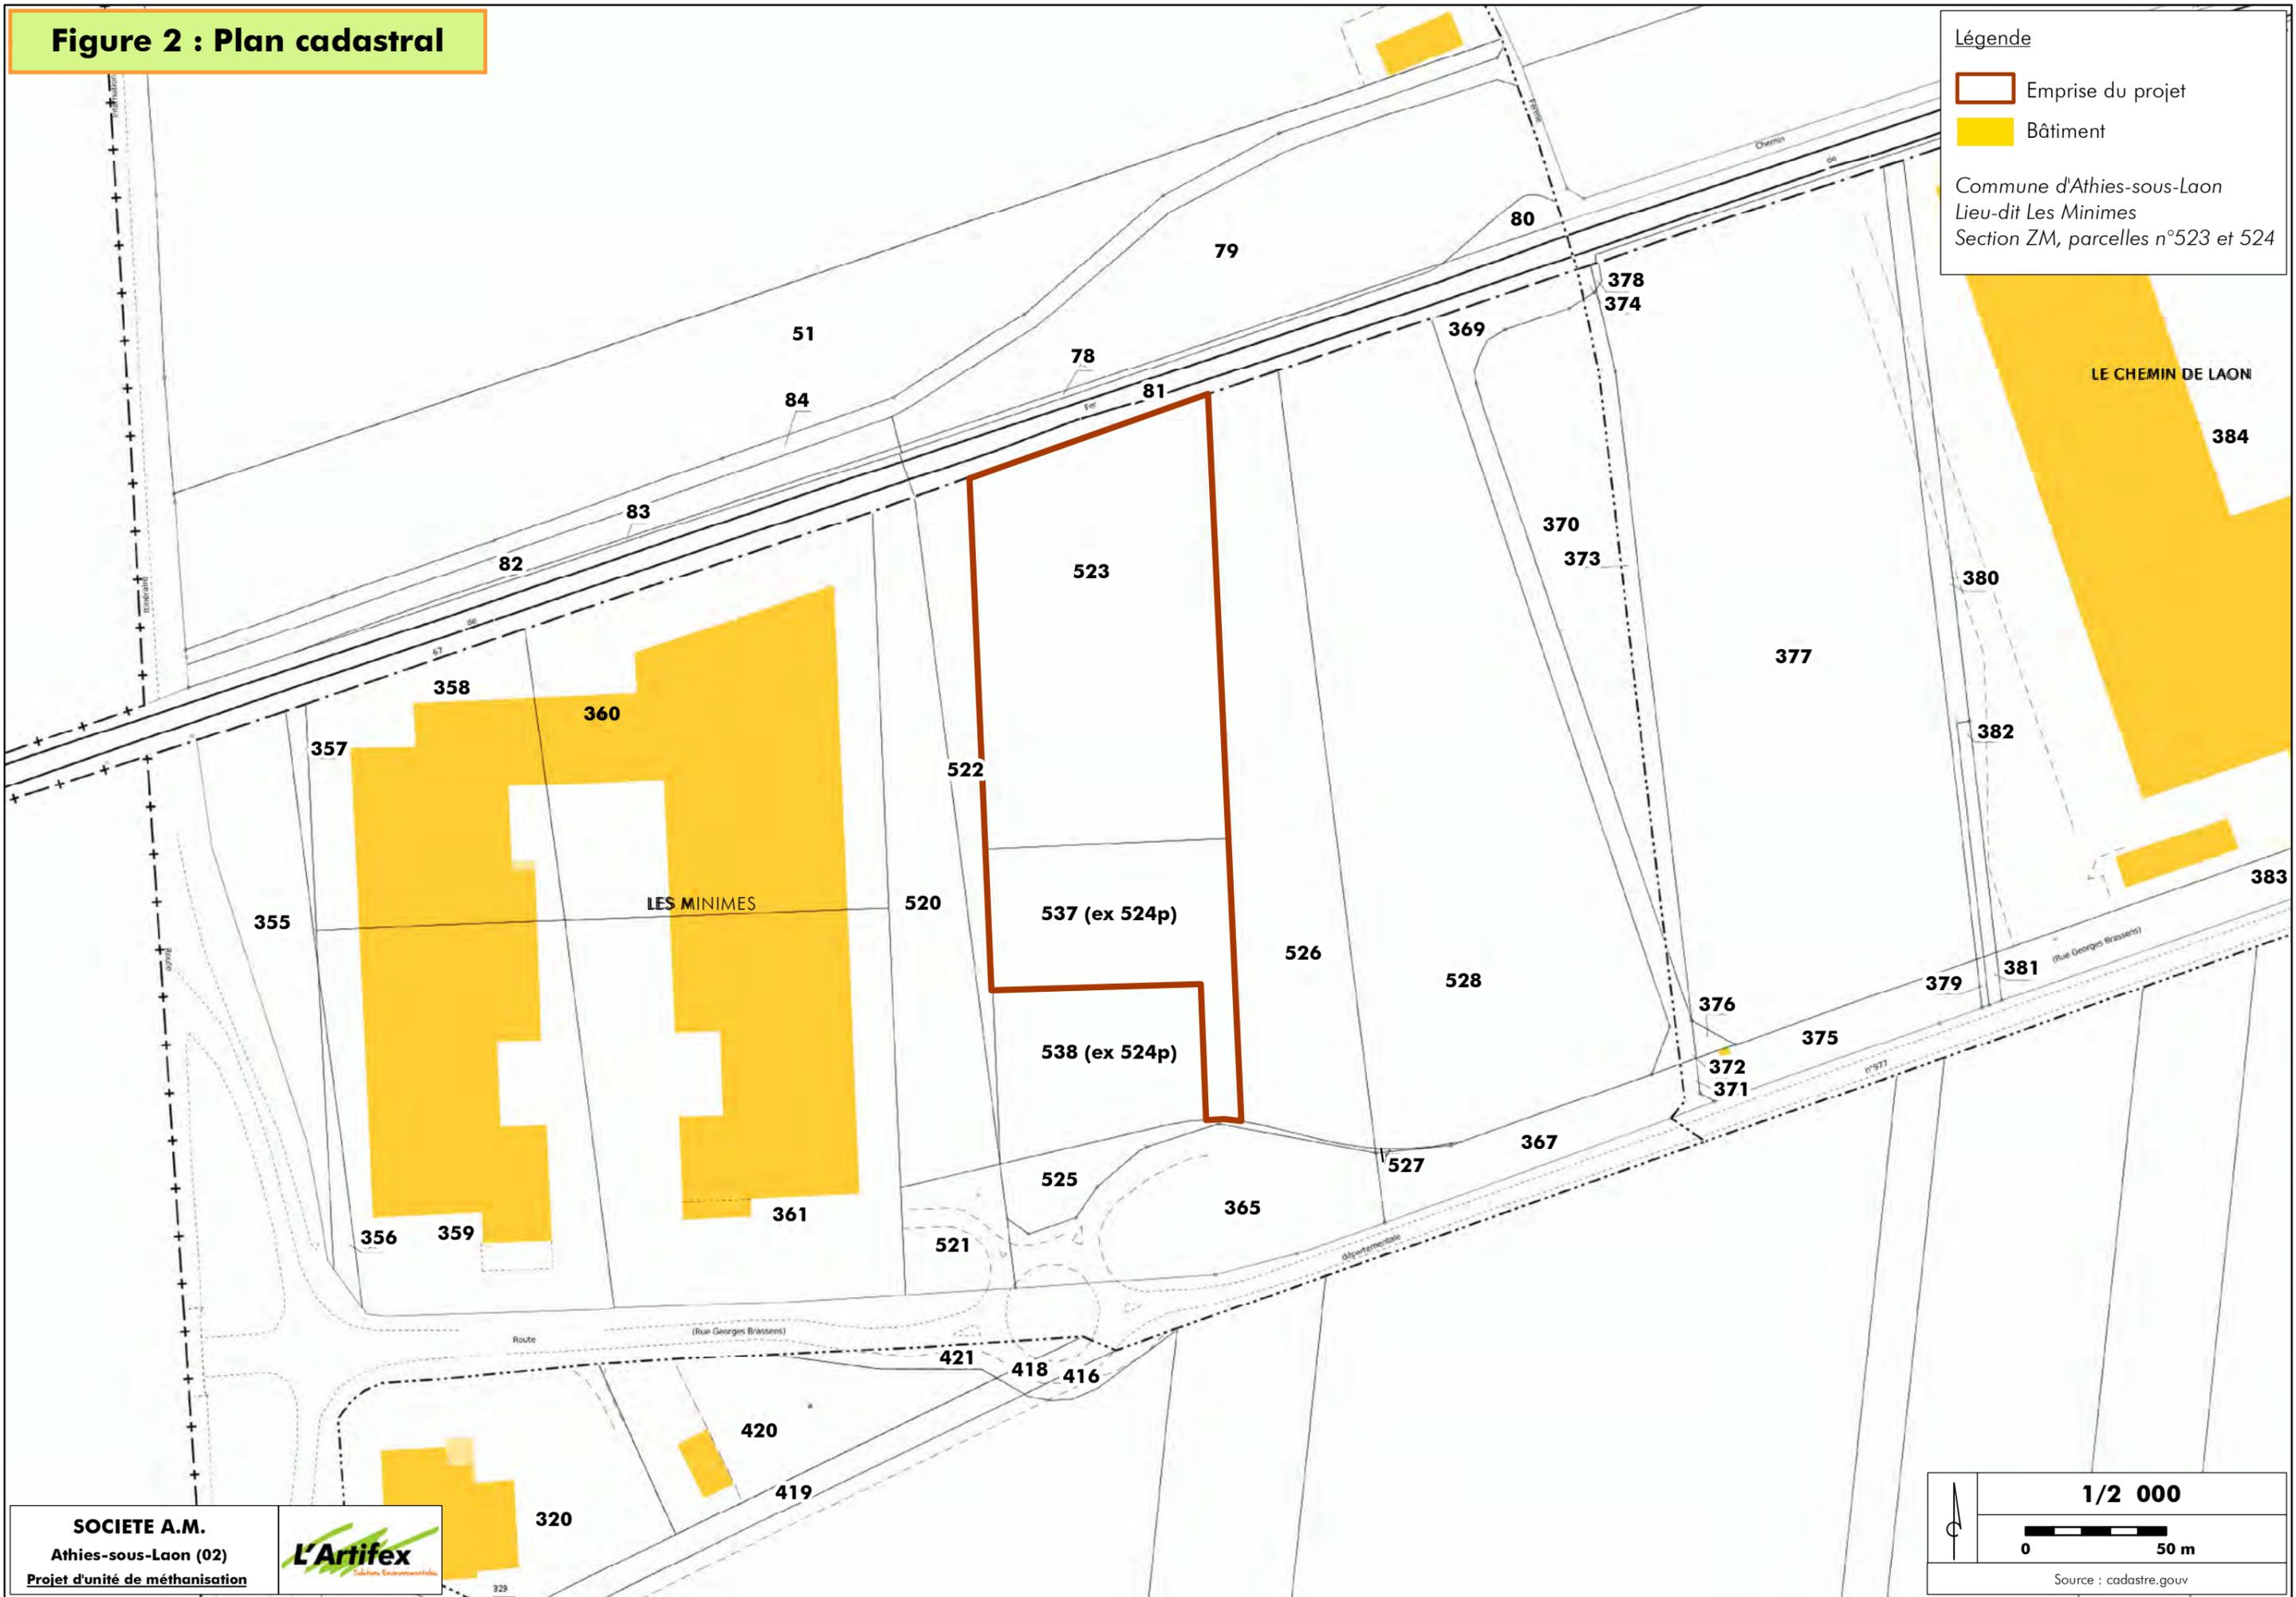


Légende  
Emprise du projet  
Bâtiment  
Commune d'Athies-sous-Laon  
Lieu-dit Les Minimes  
Section ZM, parcelles n°523 et 524

**SOCIETE A.M.**  
Athies-sous-Laon (02)  
Projet d'unité de méthanisation  
**L'Artifex**  
Solutions Environnementales

1/2 000  
0 50 m  
Source : cadastre.gouv

**Figure 3 : Rayon d'affichage**

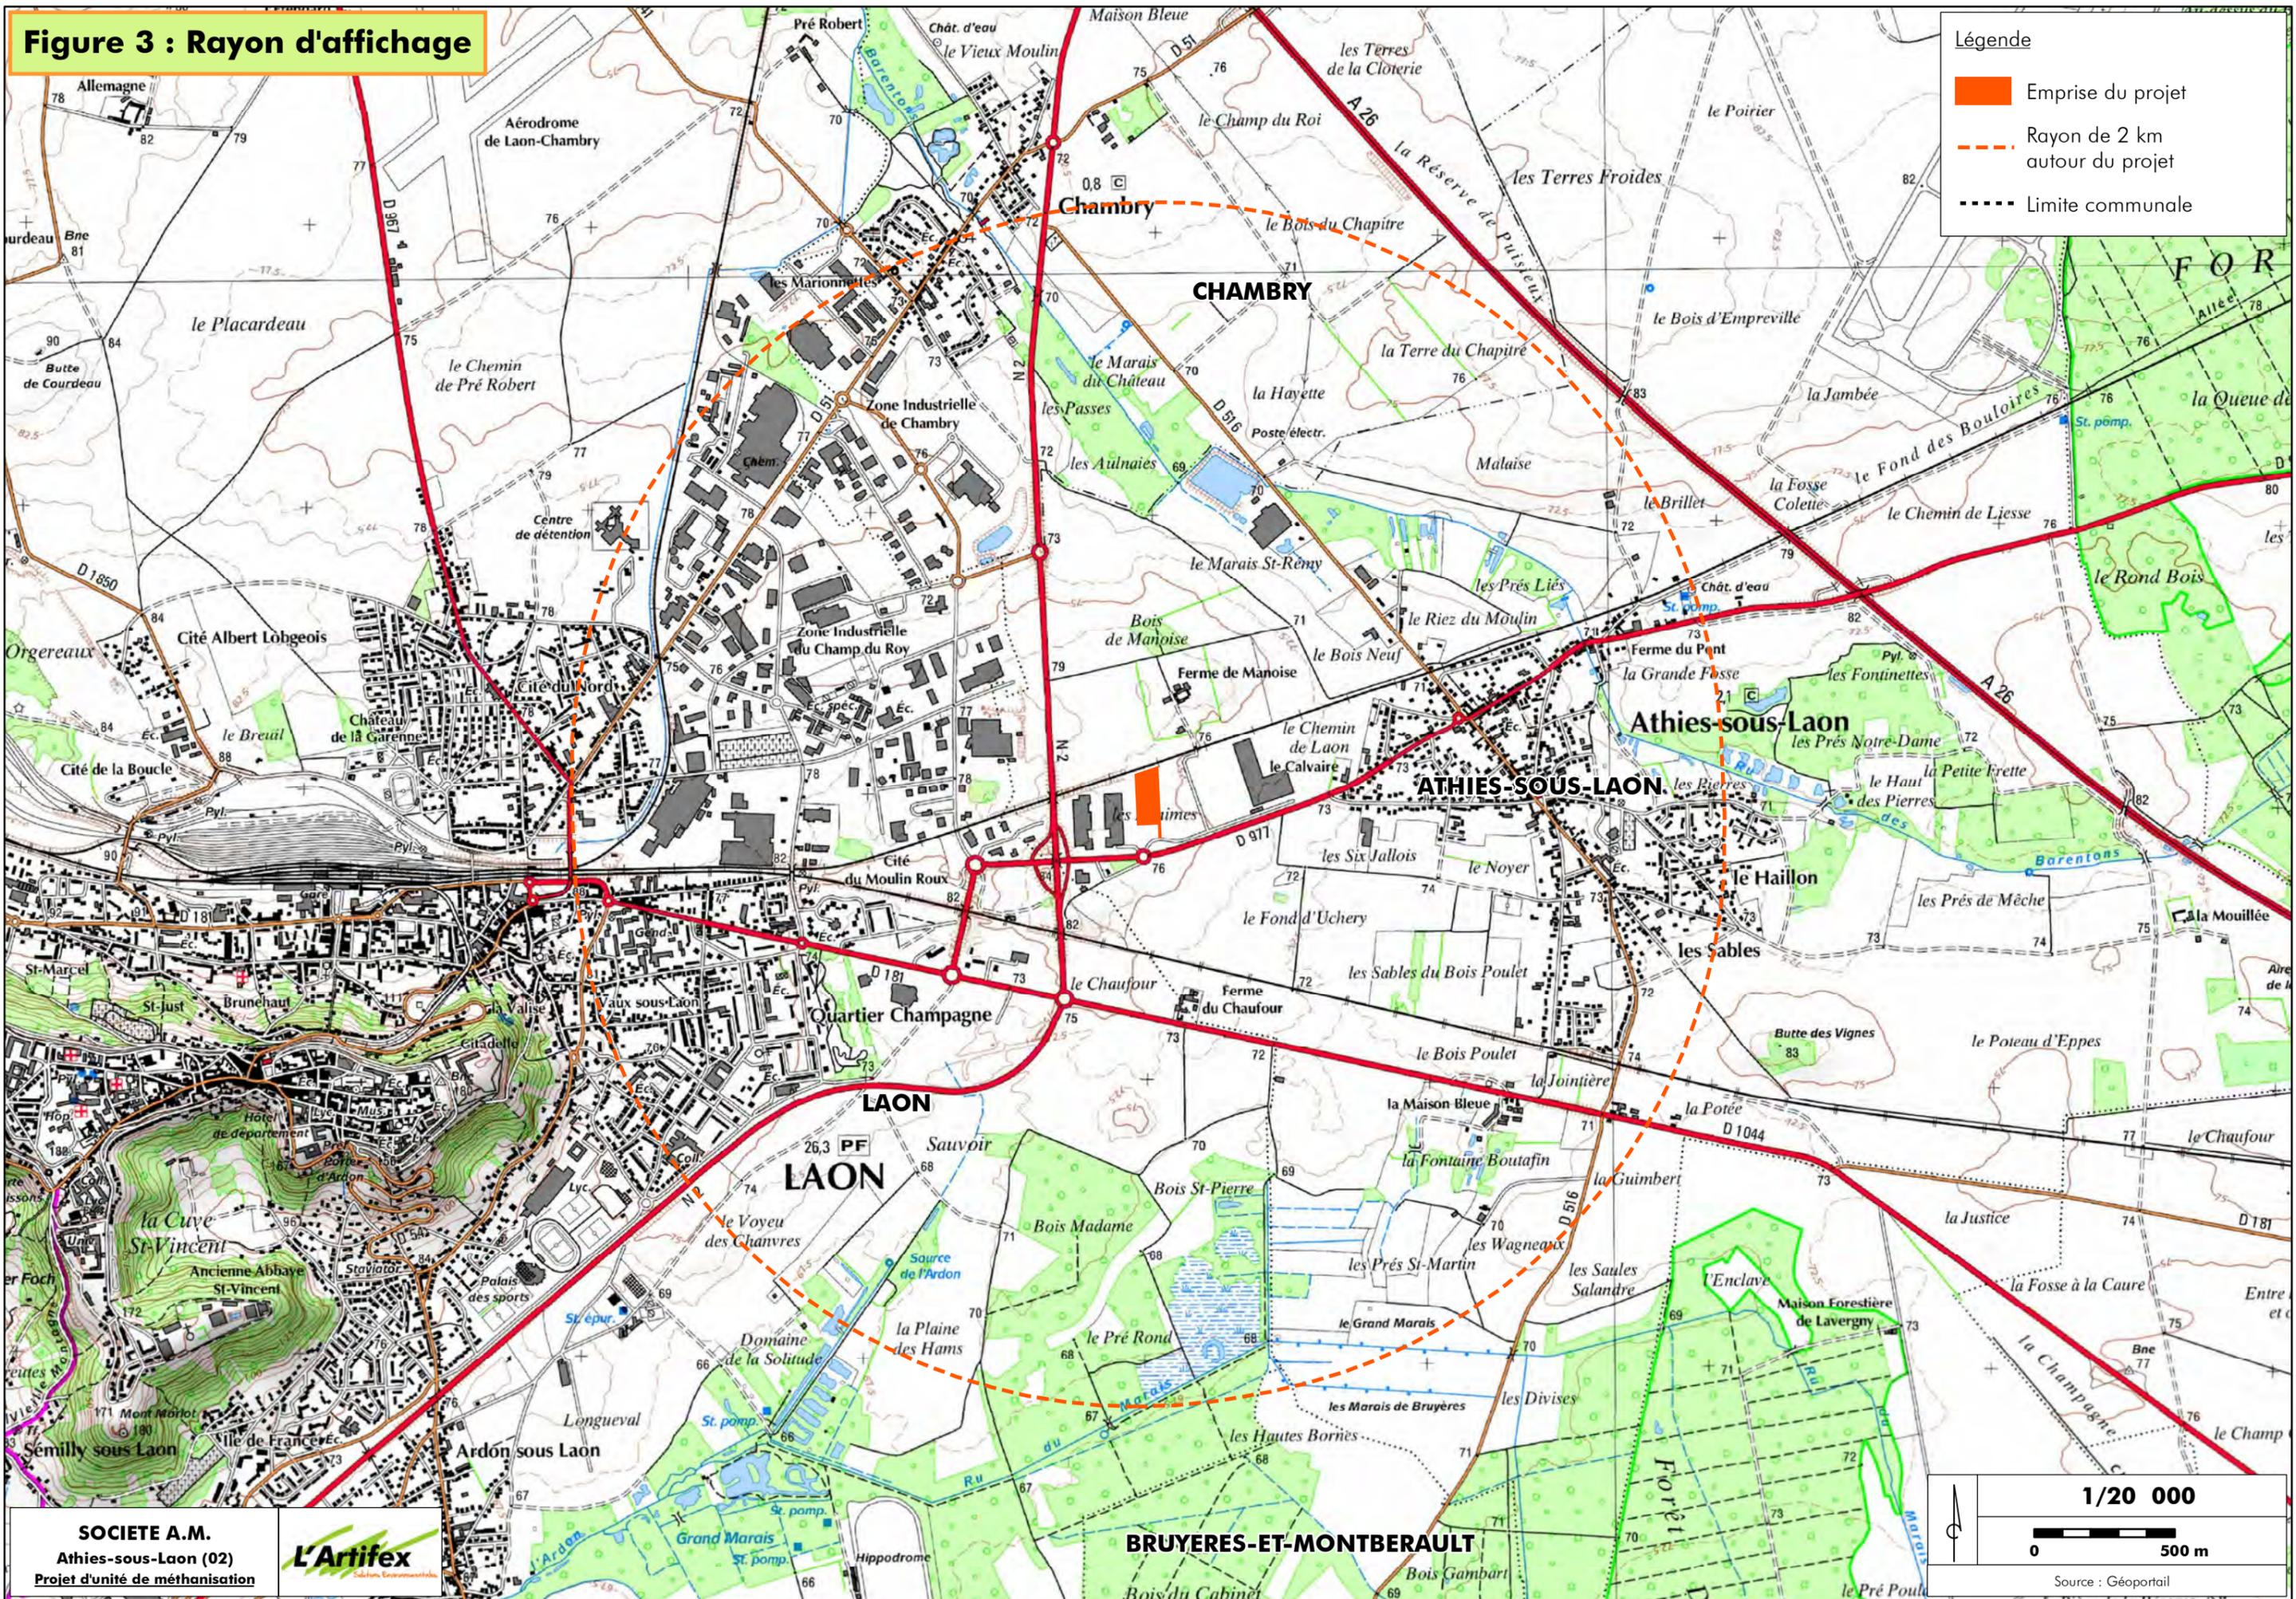

**Légende**

- Emprise du projet
- Rayon de 2 km autour du projet
- Limite communale

**1/20 000**


0 500 m

Source : Géoportail

**SOCIETE A.M.**  
Athies-sous-Laon (02)  
Projet d'unité de méthanisation


**L'Artifex**  
Solutions Environnementales

**Figure 4 : Plan des abords**

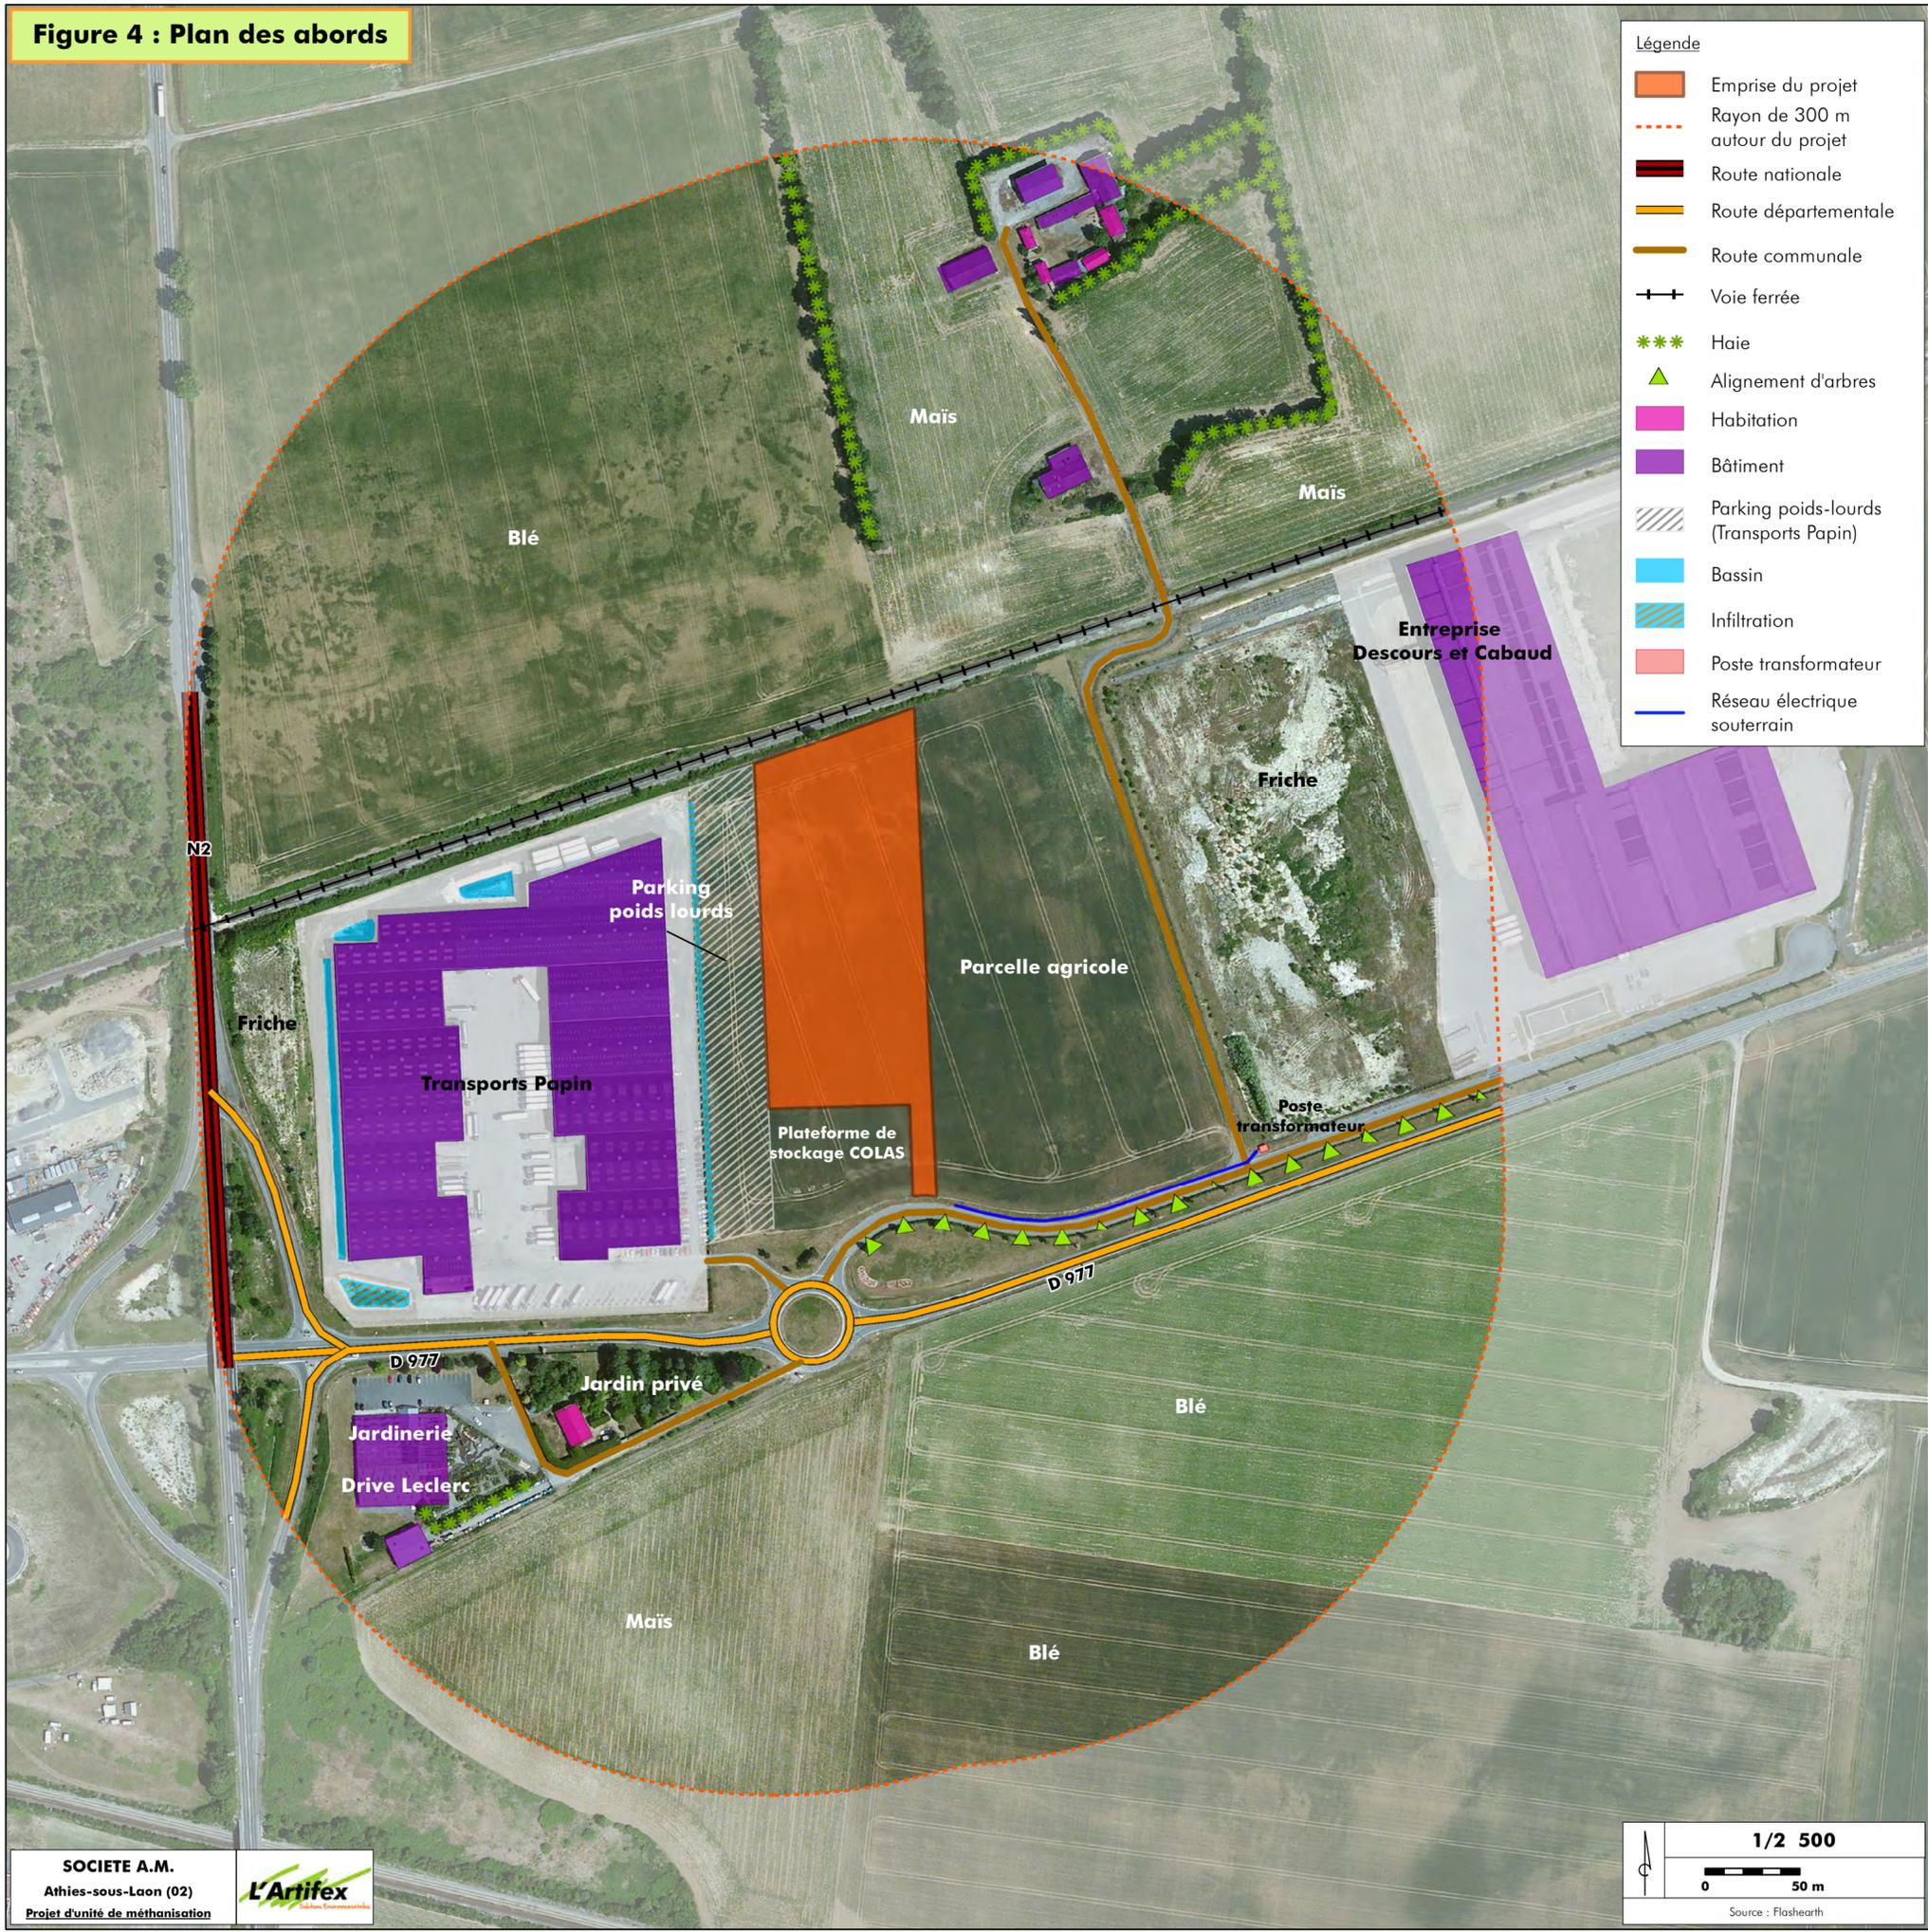

- Légende**
- Emprise du projet
  - Rayon de 300 m autour du projet
  - Route nationale
  - Route départementale
  - Route communale
  - Voie ferrée
  - Haie
  - Alignement d'arbres
  - Habitation
  - Bâtiment
  - Parking poids-lourds (Transports Papin)
  - Bassin
  - Infiltration
  - Poste transformateur
  - Réseau électrique souterrain

**Figure 5 : Plan d'ensemble**

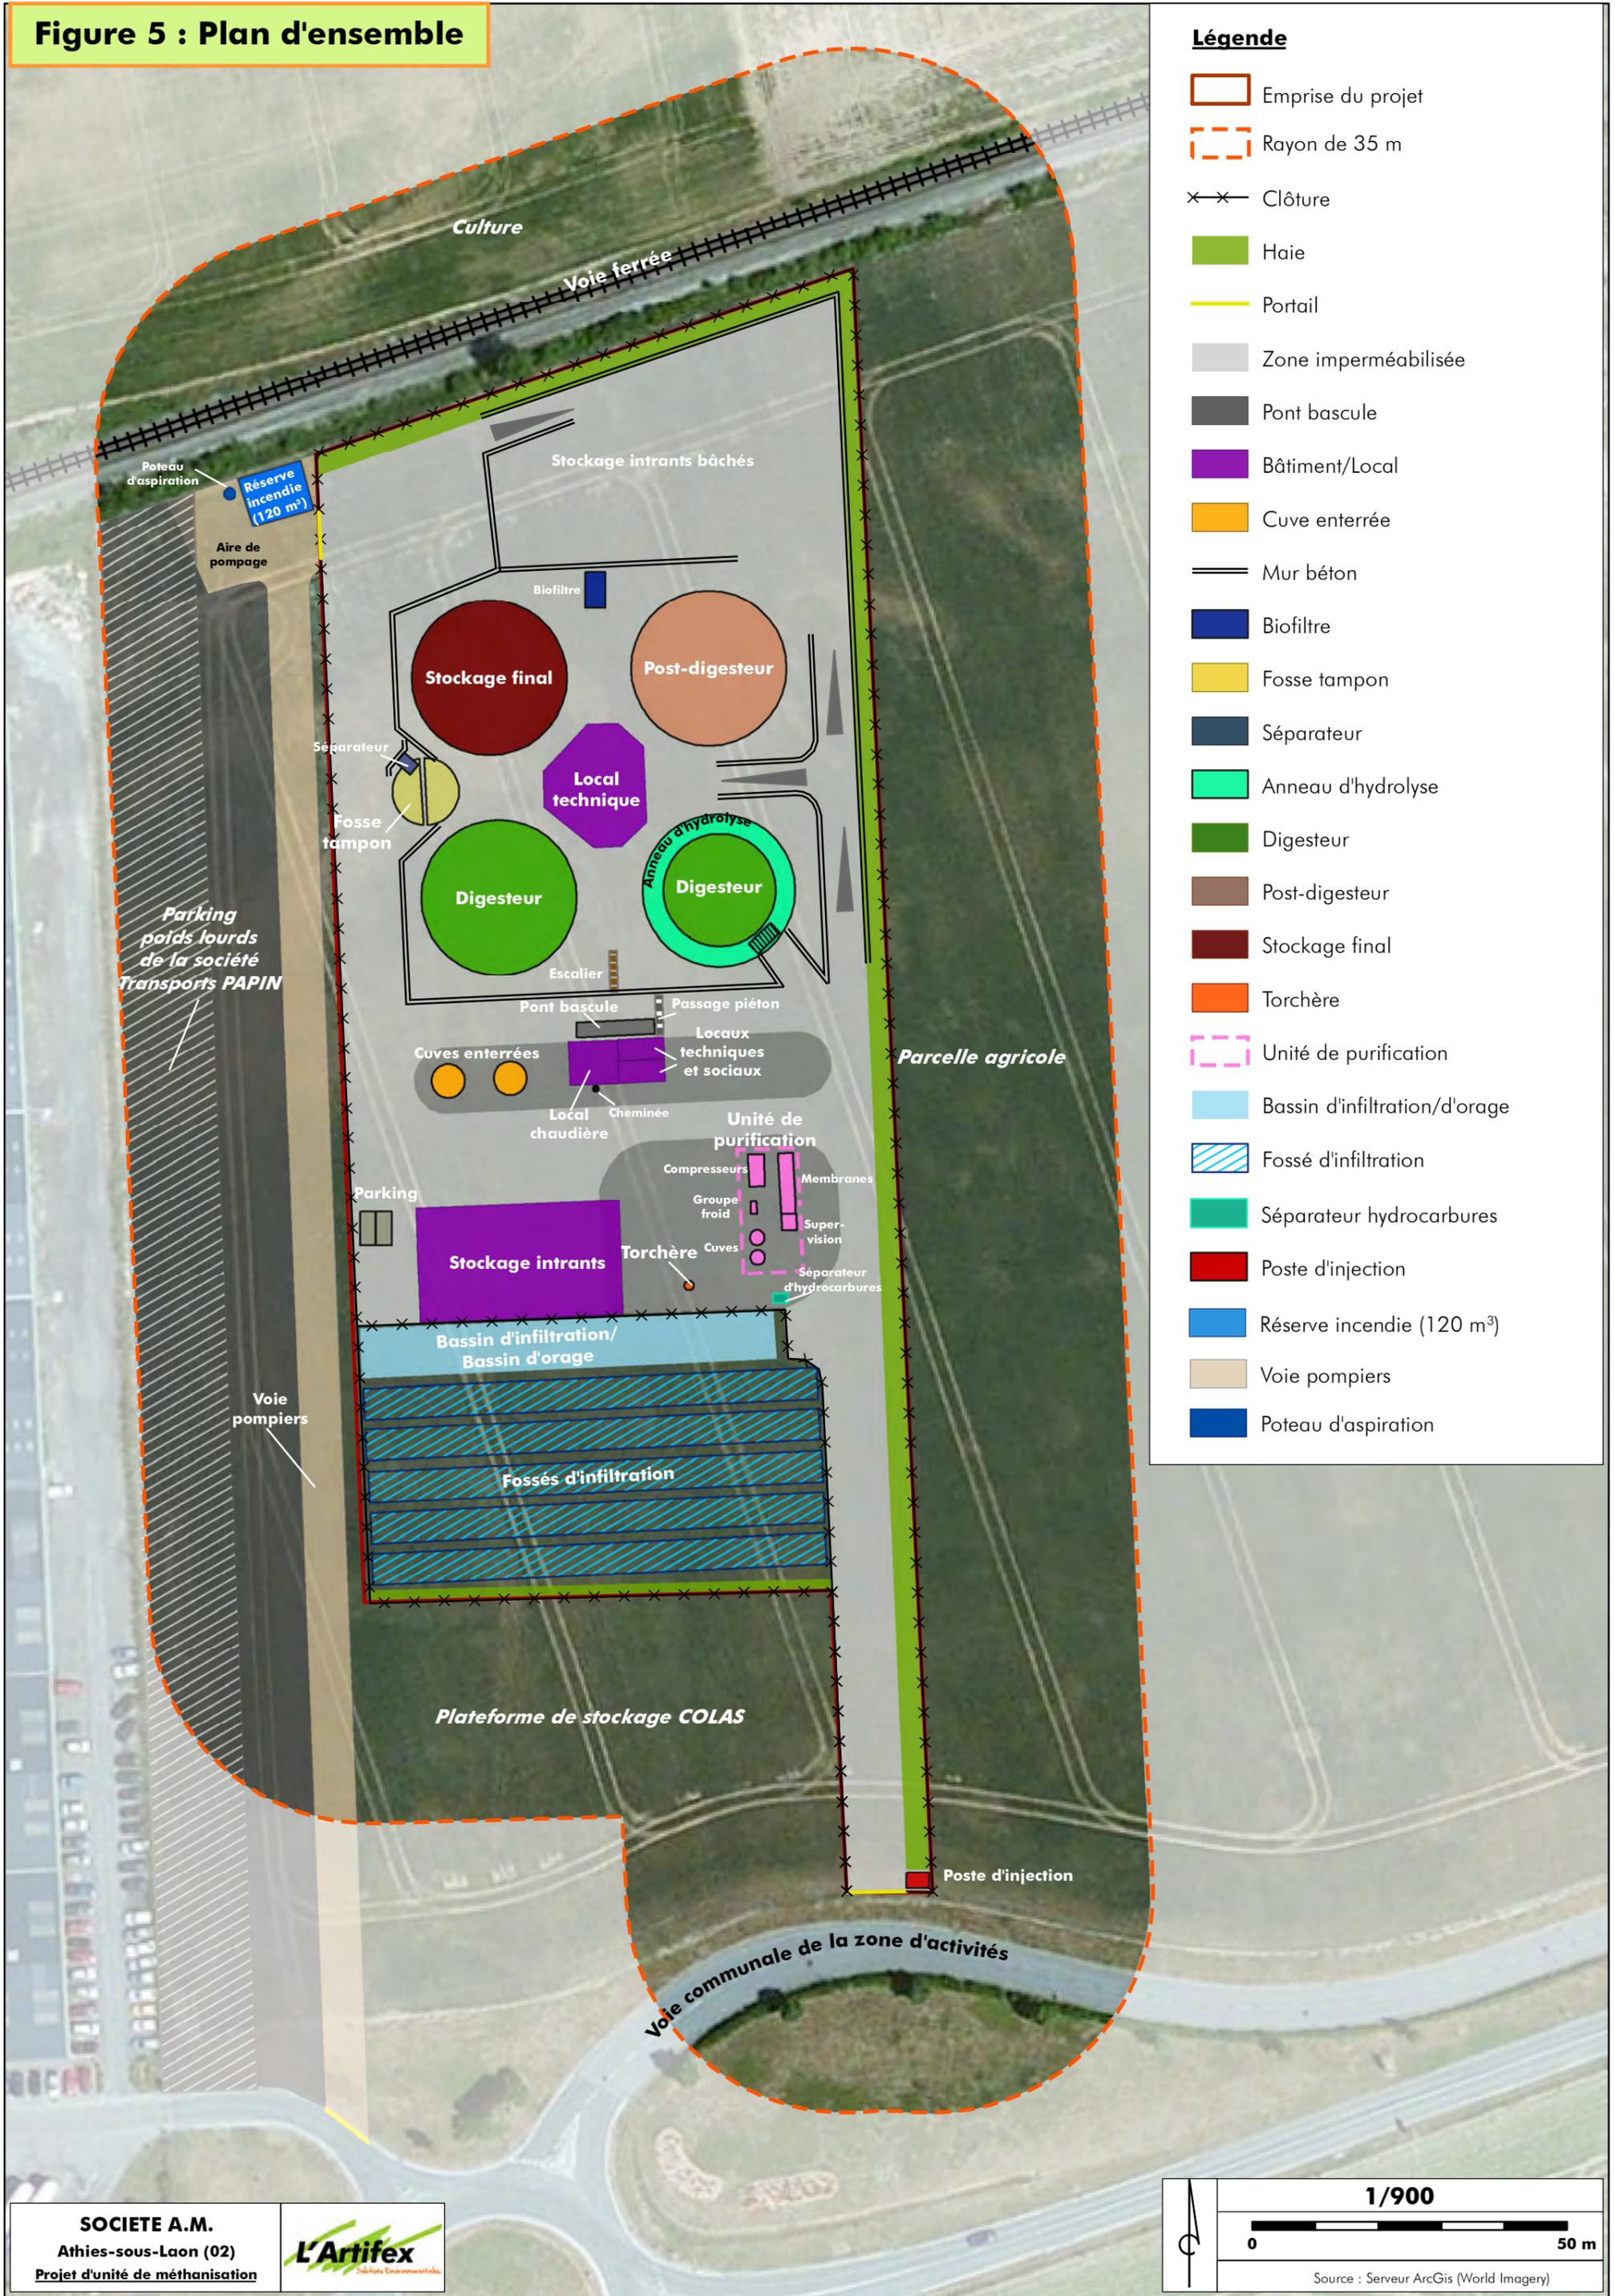

**Légende**

- Emprise du projet
- Rayon de 35 m
- ××× Clôture
- Haie
- Portail
- Zone imperméabilisée
- Pont bascule
- Bâtiment/Local
- Cuve enterrée
- === Mur béton
- Biofiltre
- Fosse tampon
- Séparateur
- Anneau d'hydrolyse
- Digesteur
- Post-digesteur
- Stockage final
- Torchère
- Unité de purification
- Bassin d'infiltration/d'orage
- Fossés d'infiltration
- Séparateur hydrocarbures
- Poste d'injection
- Réserve incendie (120 m<sup>3</sup>)
- Voie pompiers
- Poteau d'aspiration

Dossier établi en 2016



4, Rue Jean Le Rond d'Alembert  
Bâtiment 5 – 1er étage  
81 000 ALBI

Tel : 05.63.48.10.33  
Fax : 05.63.56.31.60

[contact@lartifex.fr](mailto:contact@lartifex.fr)