Département de l'AISNE
Communes de LAON et CHAMBRY

CONSTRUCTION D'UN CENTRE COMMERCIAL

MAITRE D'OUVRAGE	S.A.S. CHAMBRY DISTRIBUTION Rue descartes 02 000 CHAMBRY E.Leclerc
MAITRE D'OEUVRE ATEBAT 5 Avenue Charles de GAULLE 51510 FAGNIERES Tél. : 03.26.68.57.03 Fax. : 03.26.68.58.13 Sret 403 000 464 00012 E.mail : contact@atebat.fr Web : www.atebat-agence.com	ATEBAT
ACGC Architecture 5 Avenue Charles de GAULLE 51510 FAGNIERES Tél. : 06.13.32.20.55 Sret 810 501 767 00018 E.mail : acgc.architecture@gmail.com	ACGC architecture

PARKING SOUS-SOL

PERMIS DE CONSTRUIRE	MODIFICATIONS		
PC39 PC40	INDICE	PAR	DATE
N° PLAN	INDICE		

FAGNIERES LE : 16/05/2018	ECHELLES : 1/250e	N° DOSSIER : 973 L	N° D'AFFAIRE : 4641-15	DESSINE PAR : T.M

Ce document est réalisé spécialement pour l'affaire en référence. Toute utilisation totale ou partielle des informations contenues dans celui ci, ainsi que la diulgation à un tiers ne peuvent être réalisées qu'avec l'autorisation écrite d'ATEBAT

Surface de plancher parking sous-sol: 218.00 m²
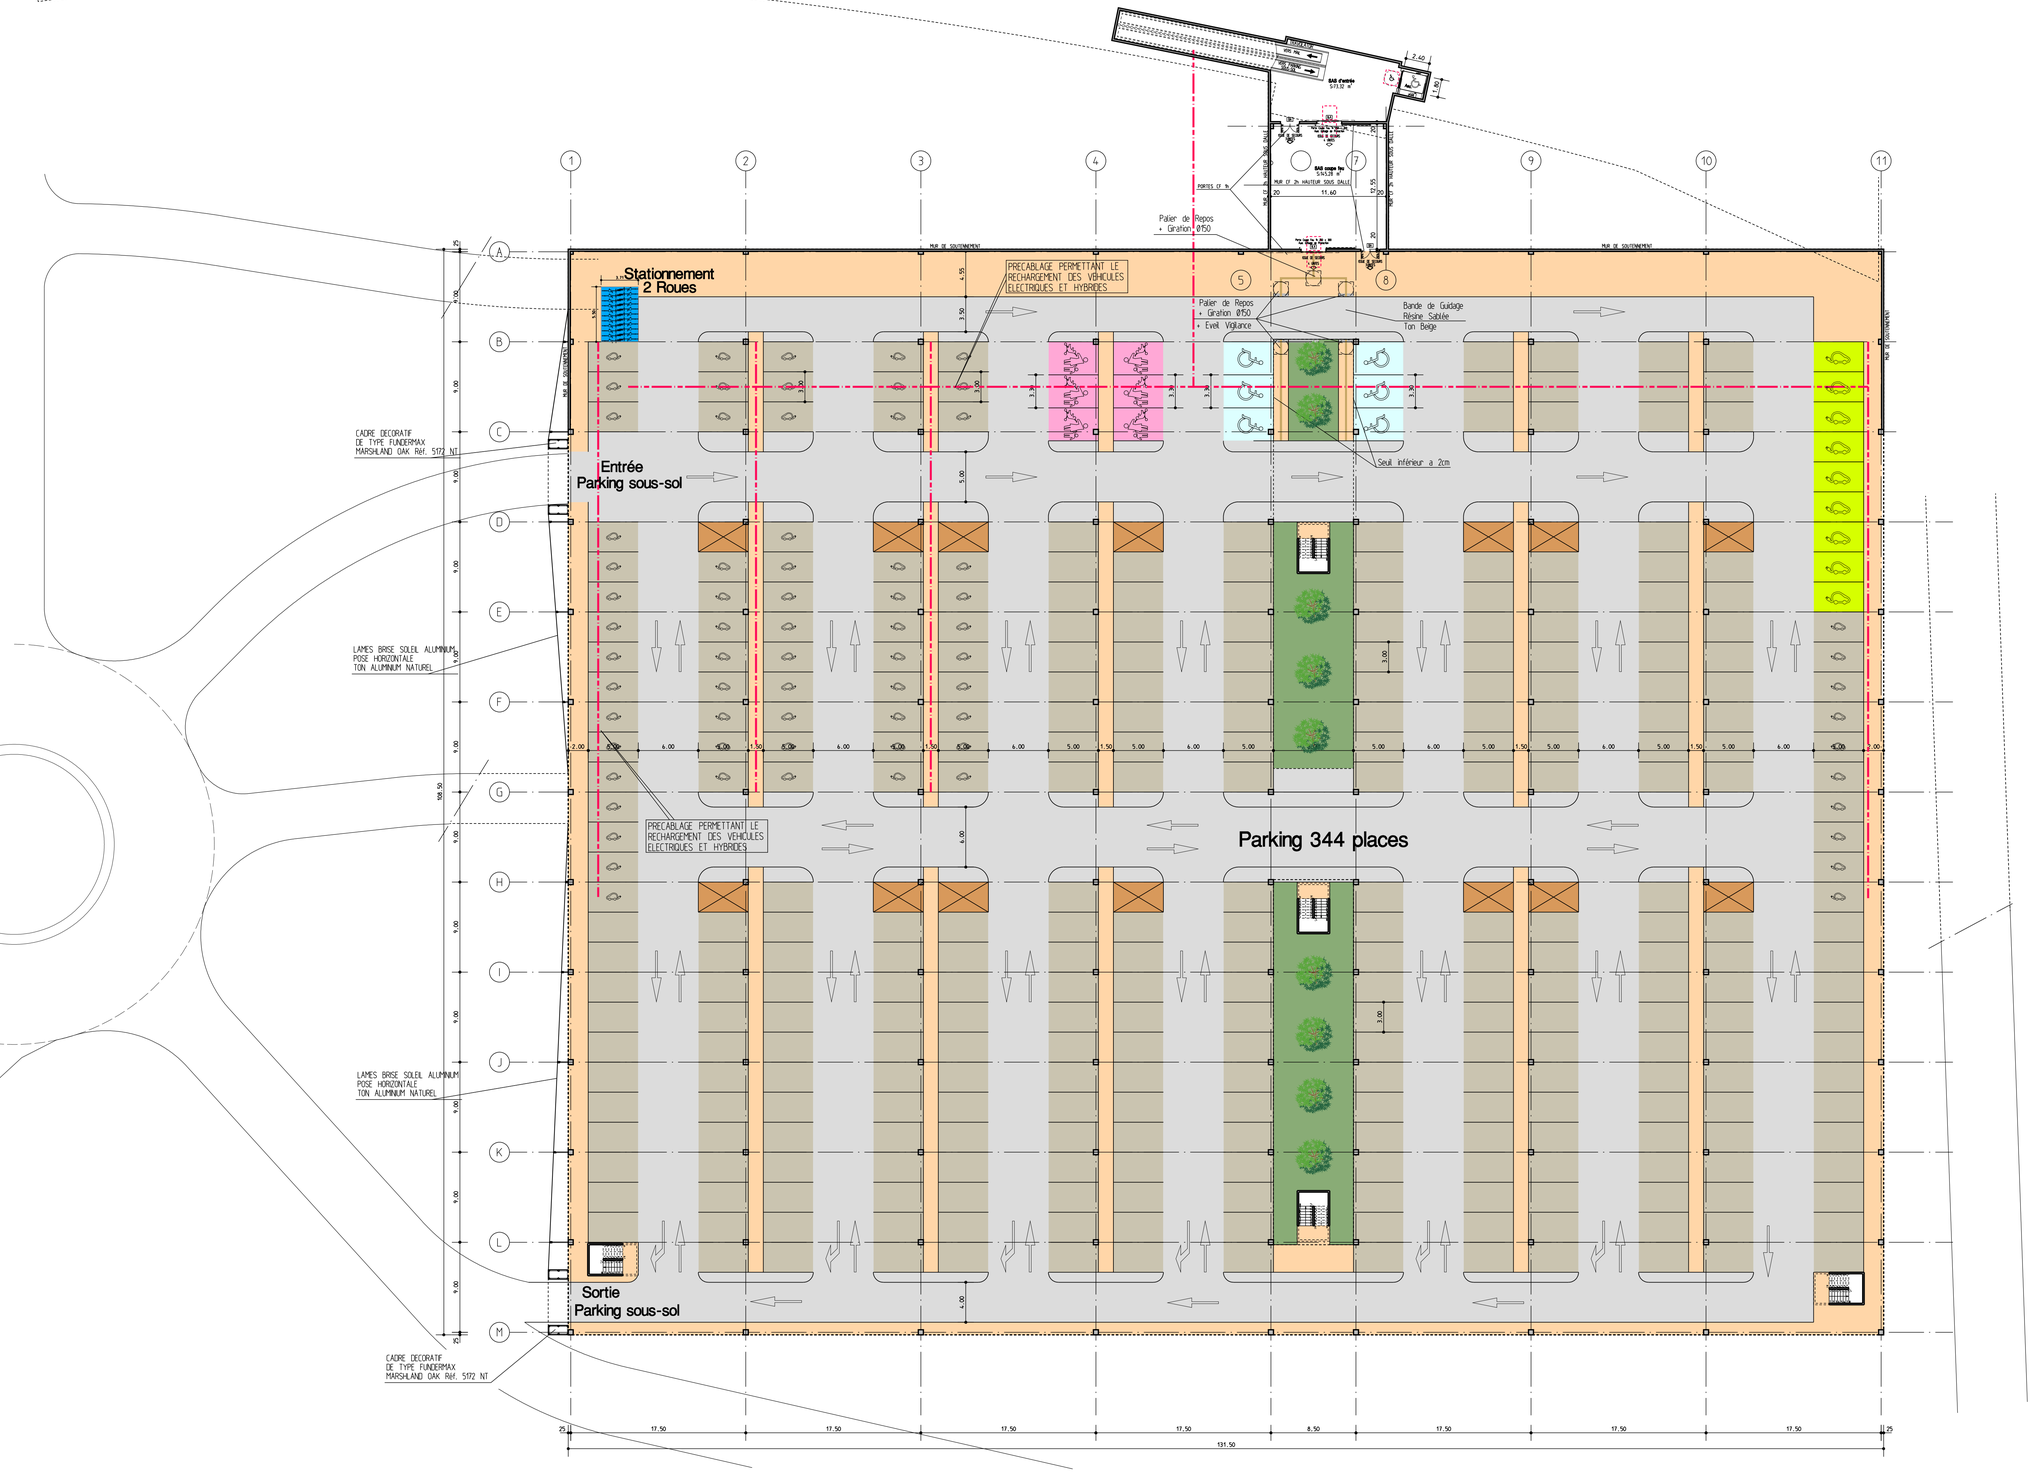
- Places précablées permettant le rechargement des véhicules électriques et hybrides
- Places Familles
- Places recharge véhicules électriques
- Places personnes handicapées