



COMMUNAUTE D'AGGLOMERATION DU PAYS DE  
LAON  
SERVICE URBANISME  
MADAME VANESSA BRETEAUX  
60 RUE DE CHAMBRY  
02000 AULNOIS SOUS LAON

Eau France

Laon, le 25 juillet 2018

N/Ref. : 18-176 ML/CG

Objet : AVIS SUR PC 002 408 18 A 00100 – Le Pré Robert à Laon

Madame,

Nous vous prions de bien vouloir trouver, ci-joint, les avis eau et assainissement relatifs à votre demande citée en objet.

Nous restons à votre disposition pour toute information complémentaire et vous prions de croire, Madame, en l'expression de nos sentiments respectueux et dévoués.

Mathieu LARME  
Directeur Adjoint Agence Picardie

## AVIS VOLET EAU POTABLE

SUR  PERMIS D'AMÉNAGER COMPRENANT OU NON  
DES CONSTRUCTIONS ET/OU DES DÉMOLITIONS  
OU SUR  PERMIS DE CONSTRUIRE  
COMPRENANT OU NON DES DÉMOLITIONS

Commune : Laon  
N° PA ou PC : PC 002 408 18 A 0011  
Date de dépôt de la demande : 30/05/2018  
Date de transmission au Délégué : 9/07/2018  
Adresse concernée : LE PRE ROEBERT  
Référence cadastrale de la(des) parcelle(s) : Section : ..... n° : CR 1/CR19/ZM 34  
Nature du projet : Création d'un centre commercial

### LISTE DES DOCUMENTS A FOURNIR PAR LE DÉLÉGATAIRE :

- Cette fiche complétée, datée et signée  
 Attestation de capacité du système du réseau d'eau potable à produire et à distribuer le projet.

### PROPOSITION DU DÉLÉGATAIRE :

La(Les) parcelle(s) concernée(s) est(sont) desservie(s) par un réseau d'eau potable :

- Oui : Type de réseau : ..... ; Diamètre : ;  
Distance entre la(les) parcelle(s) et le réseau :  au droit du terrain ou  environ environ  
 Non

La propriété est déjà raccordée au réseau d'eau potable :  Oui  Non

Si le bâtiment n'est pas raccordé au réseau :

Présence d'un regard:  Oui  Non

Si le projet prévoit la création ou l'aménagement de voiries, d'ouvrages communs... sous domaine privé :


Celui-ci est-il conforme aux dispositions d'acceptabilité des ouvrages d'eau potable :  Oui  Non


### OBSERVATIONS DU DÉLÉGATAIRE :

Selon l'extrait de plan de masse pour le raccordement au réseau public fourni, le réseau eau potable situé sur la commune de Laon, appartient à la commune de Chambry. Nous vous prions de bien vouloir vous rapprocher de cette commune.

Fait à Laon, le 25/07/2018

Visa et signature du Délégué :

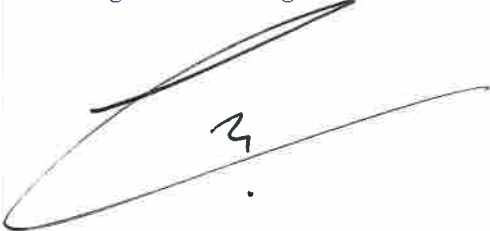

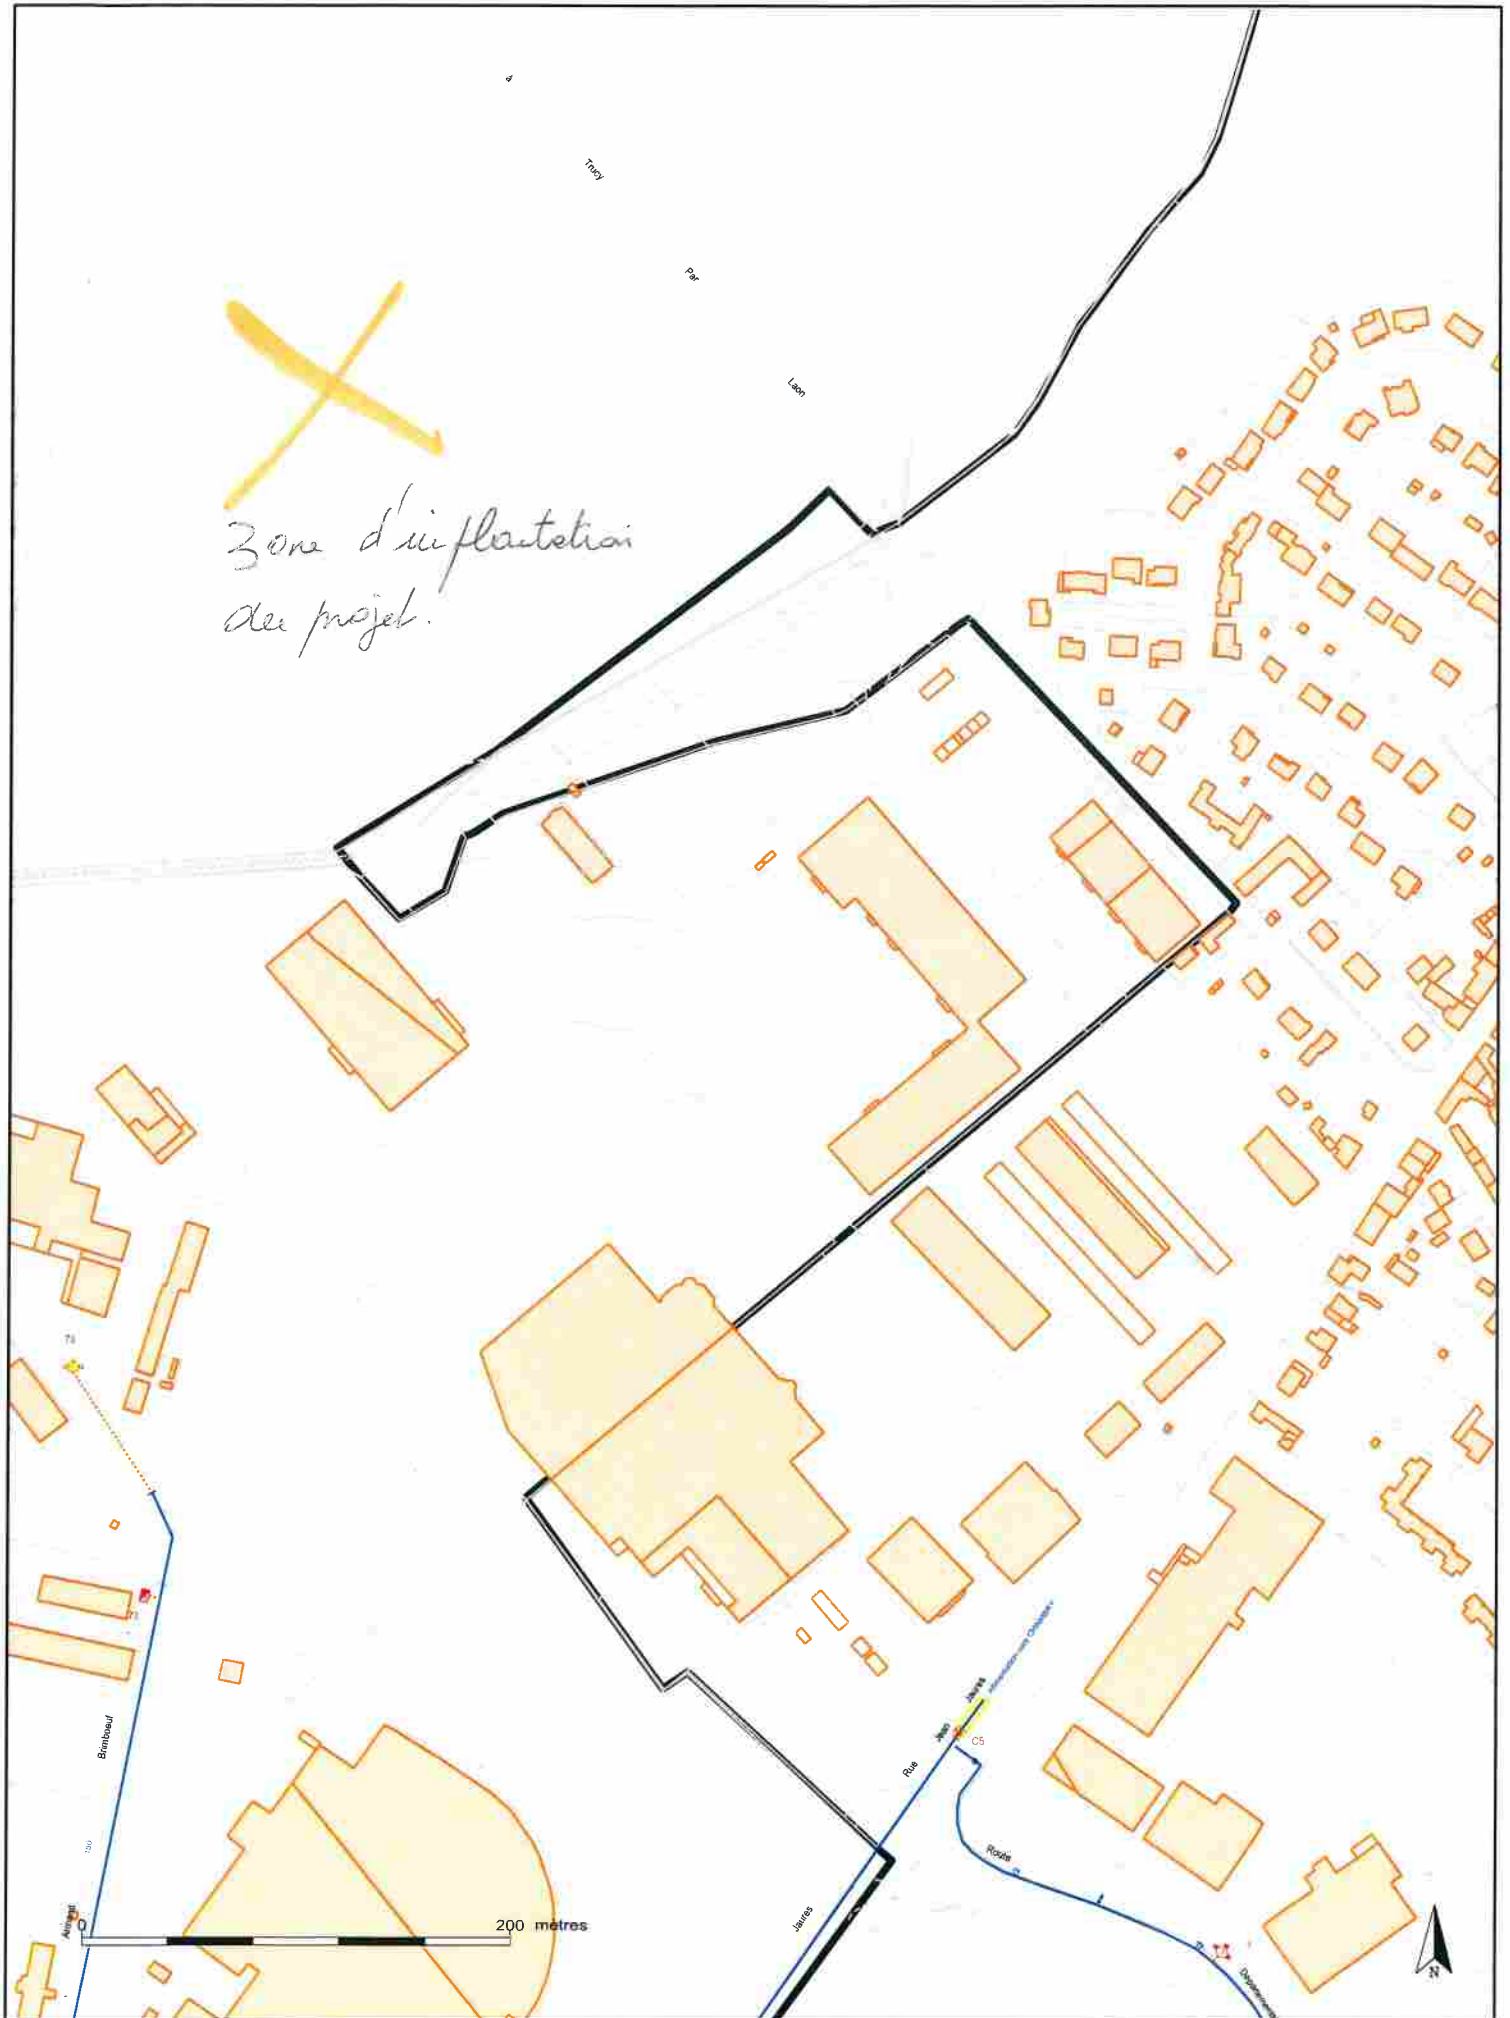

*Zone d'infiltration  
des projet.*

(LAON)

PLAN DONNE A TITRE INDICATIF

Echelle : 1 / 3566  
Edition du 25/07/2018



**AVIS VOLET ASSAINISSEMENT**  
**SUR  PERMIS D'AMÉNAGER COMPRENANT OU NON**  
**DES CONSTRUCTIONS ET/OU DES DÉMOLITIONS**  
**OU SUR  PERMIS DE CONSTRUIRE**  
**COMPRENANT OU NON DES DÉMOLITIONS**

Commune : ..... **Laon** .....

N° PA ou PC : PC 002 408 18 A 0011 .....

Date de dépôt de la demande : **30/05/2018** .....

Date de transmission au Délégué : **09/07/2018** .....

Adresse concernée : ..... **Le Pré robert** .....

Référence cadastrale de la(des) parcelle(s) : Section : ..... n° : **CR 1/CR19/ZM 34** .....

Nature du projet : **Création d'un centre commercial** .....

**LISTE DES DOCUMENTS A FOURNIR PAR LE DÉLÉGATAIRE :**

- Cette fiche complétée, datée et signée
- Extrait du plan de zonage
- Extrait du plan des réseaux Assainissement à jour
- Attestation de capacité du système d'assainissement à collecter, transporter et traiter les Eaux Usées du projet

**PROPOSITION DU DÉLÉGATAIRE :**

**La(Les) parcelle(s) concernée(s) est(sont) située(s) en zone d'Assainissement :**

- Collectif     Non Collectif

**Si zone d'Assainissement Collectif :**

**La(Les) parcelle(s) concernée(s) est(sont) desservie(s) par un réseau d'assainissement :**

- Oui : Type de réseau : ..... ; Diamètre ;;  
Distance entre la(les) parcelle(s) et le réseau :  au droit du terrain    ou  environ ml environ  
Réseau réhabilité par chemisage :  Oui     Non

- Non

**La propriété est déjà raccordée au réseau d'assainissement :**  Oui     Non

**Si le bâtiment est déjà raccordé au réseau :**

- Un contrôle de conformité a déjà été réalisé :  Oui, le : .....     Non  
État de la(des) boîte(s) :  Bon     Mauvais

**Si le bâtiment n'est pas raccordé au réseau :**

- Présence d'une boîte de raccordement :  Oui     Non

**Si le projet prévoit la création ou l'aménagement de voiries, d'ouvrages communs... sous domaine privé :**

- Celui-ci est-il conforme aux dispositions d'acceptabilité des ouvrages d'assainissement (voir annexe 5 du contrat) par le Syndicat :  Oui     Non

**OBSERVATIONS DU DÉLÉGATAIRE :**


**Selon l'extrait de plan de masse pour le raccordement au réseau public fourni, le réseau assainissement situé sur la commune de Laon appartient à la commune de Chambry. Nous vous prions de bien vouloir vous rapprocher de cette commune.**

Fait à **Laon** , le **25/07/2018**

Visa et signature du Délégué :





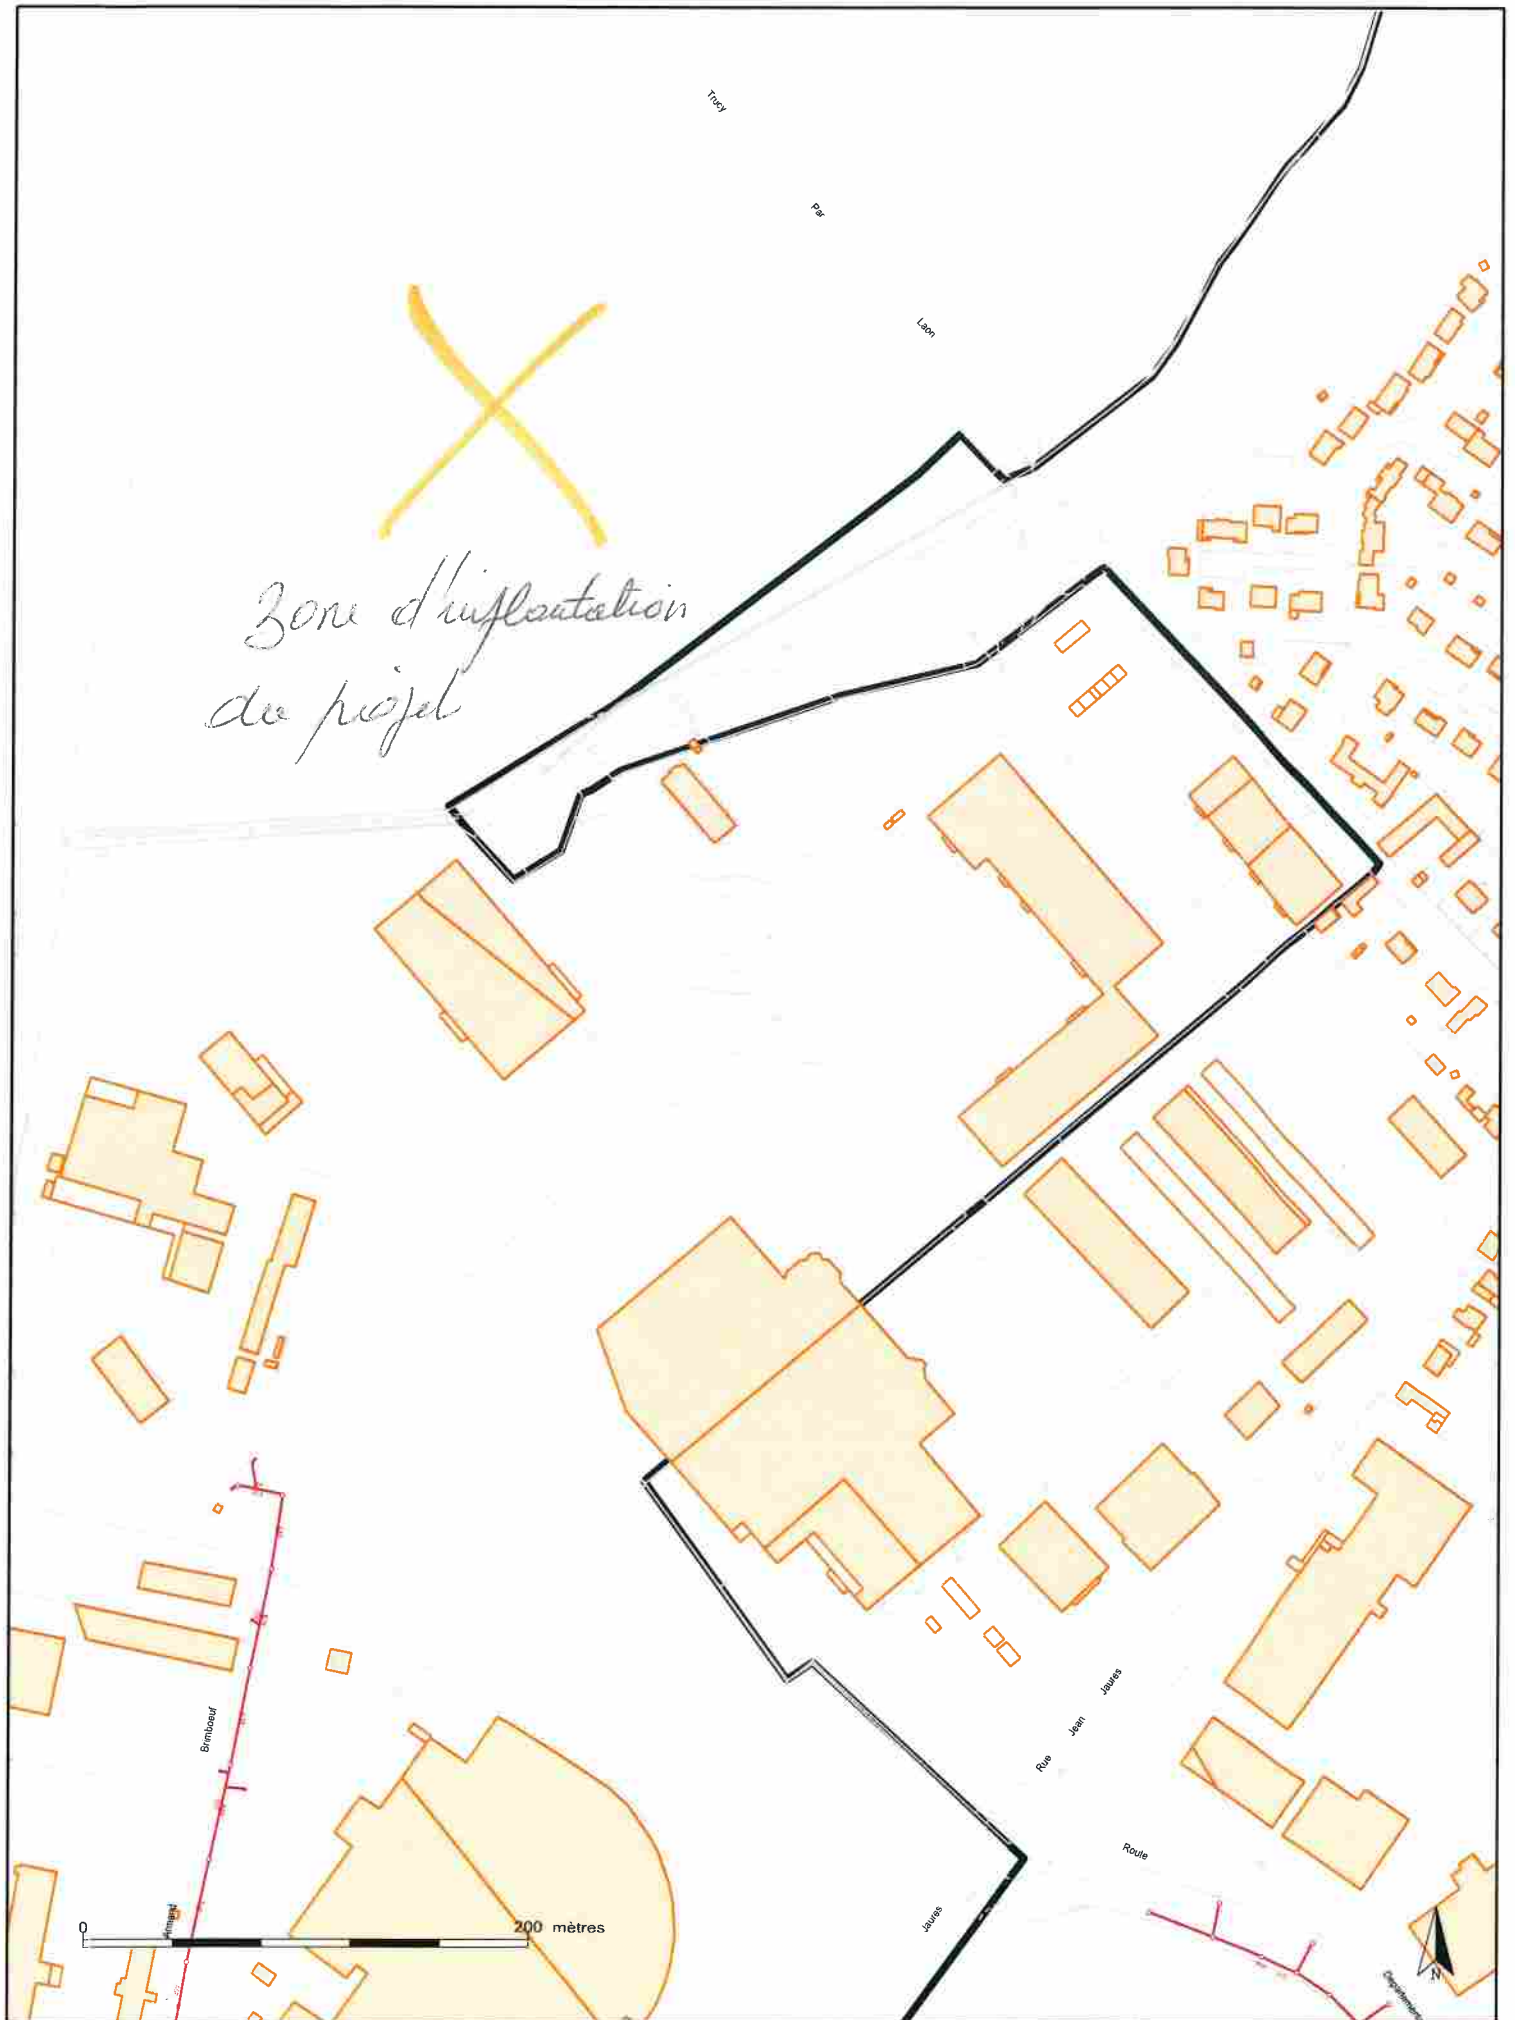

(LAON)

PLAN DONNE A TITRE INDICATIF

Echelle : 1 / 3433

Edition du 25/07/2018