


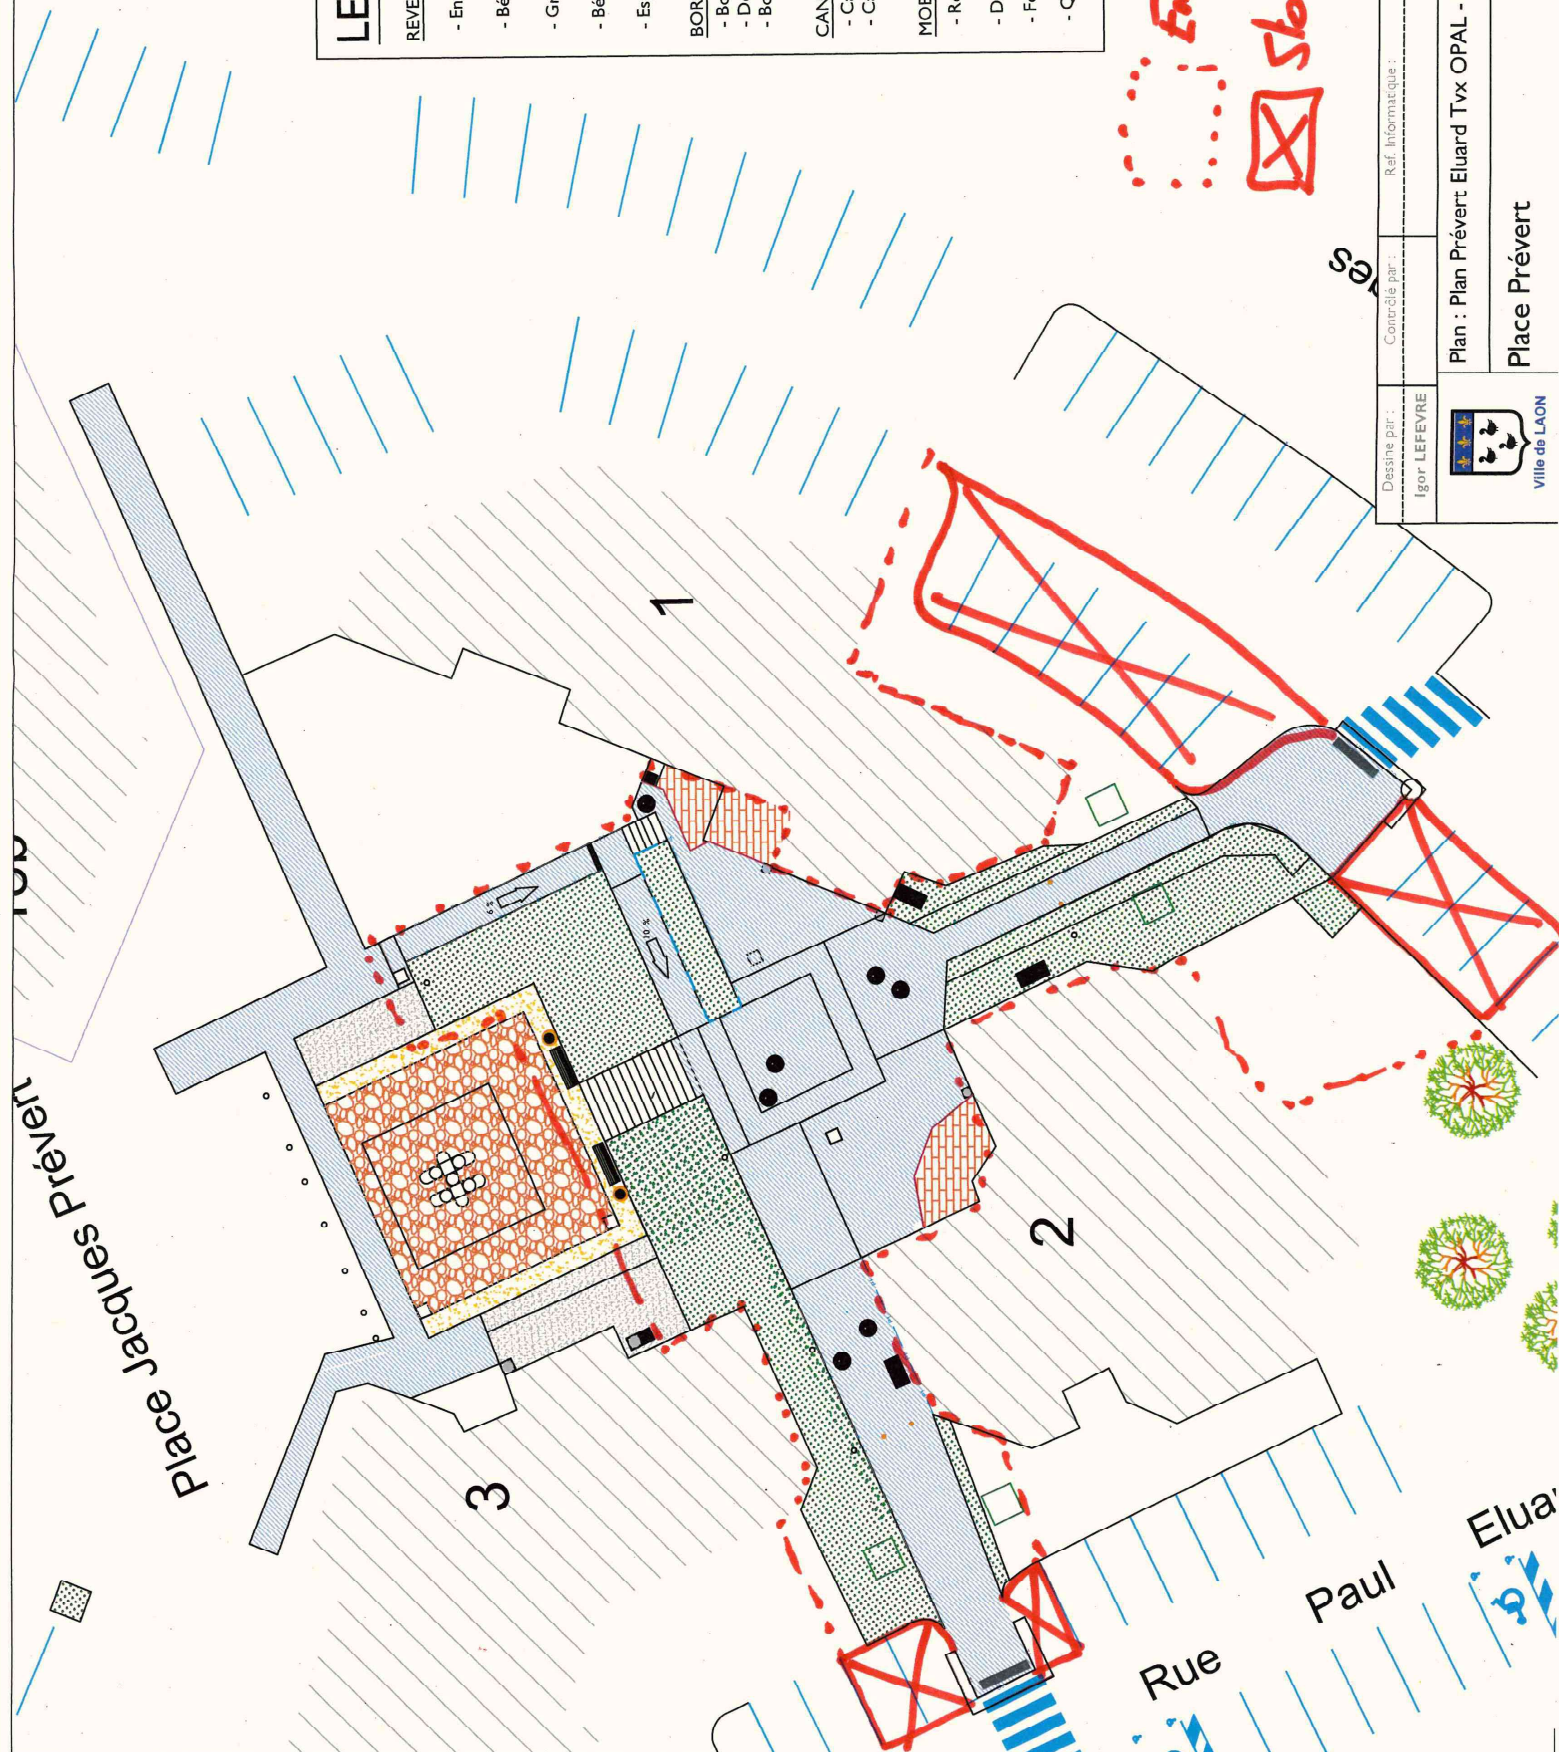

LEGENDE

REVETEMENT PROJET :

- Enrobé type BBSG 0/6
- Béton dégradé
- Grave polluée
- Béton carrelé
- Espace vert engazonné

BORDURE PROJET :

- Bordure de type T2 (déposé/reposé)
- Découpe enrobé/béton à la scie
- Bordure de type P1

CANIVEAU PROJET :

- Caniveau de type CSI
- Caniveau de type CCI

MOBILIER :

- Rondin de bois
- Dalle Pododactile
- Fosse d'arbre 1.5 x 1.5m
- Quille type Champ Elysée amovible

Empreinte chantier
☒ Stationnement interdit

Dessiné par : Igor LEFEVRE	Contrôle par : Ref. Informatique :	Date : 09/09/2025	ÉCHELLE : 1/250
Plan : Plan Prévert Eluard Tvx OPAL - MBC OS n°98 - Modifié			
Place Prévert			
Dimension PAPER : A3			