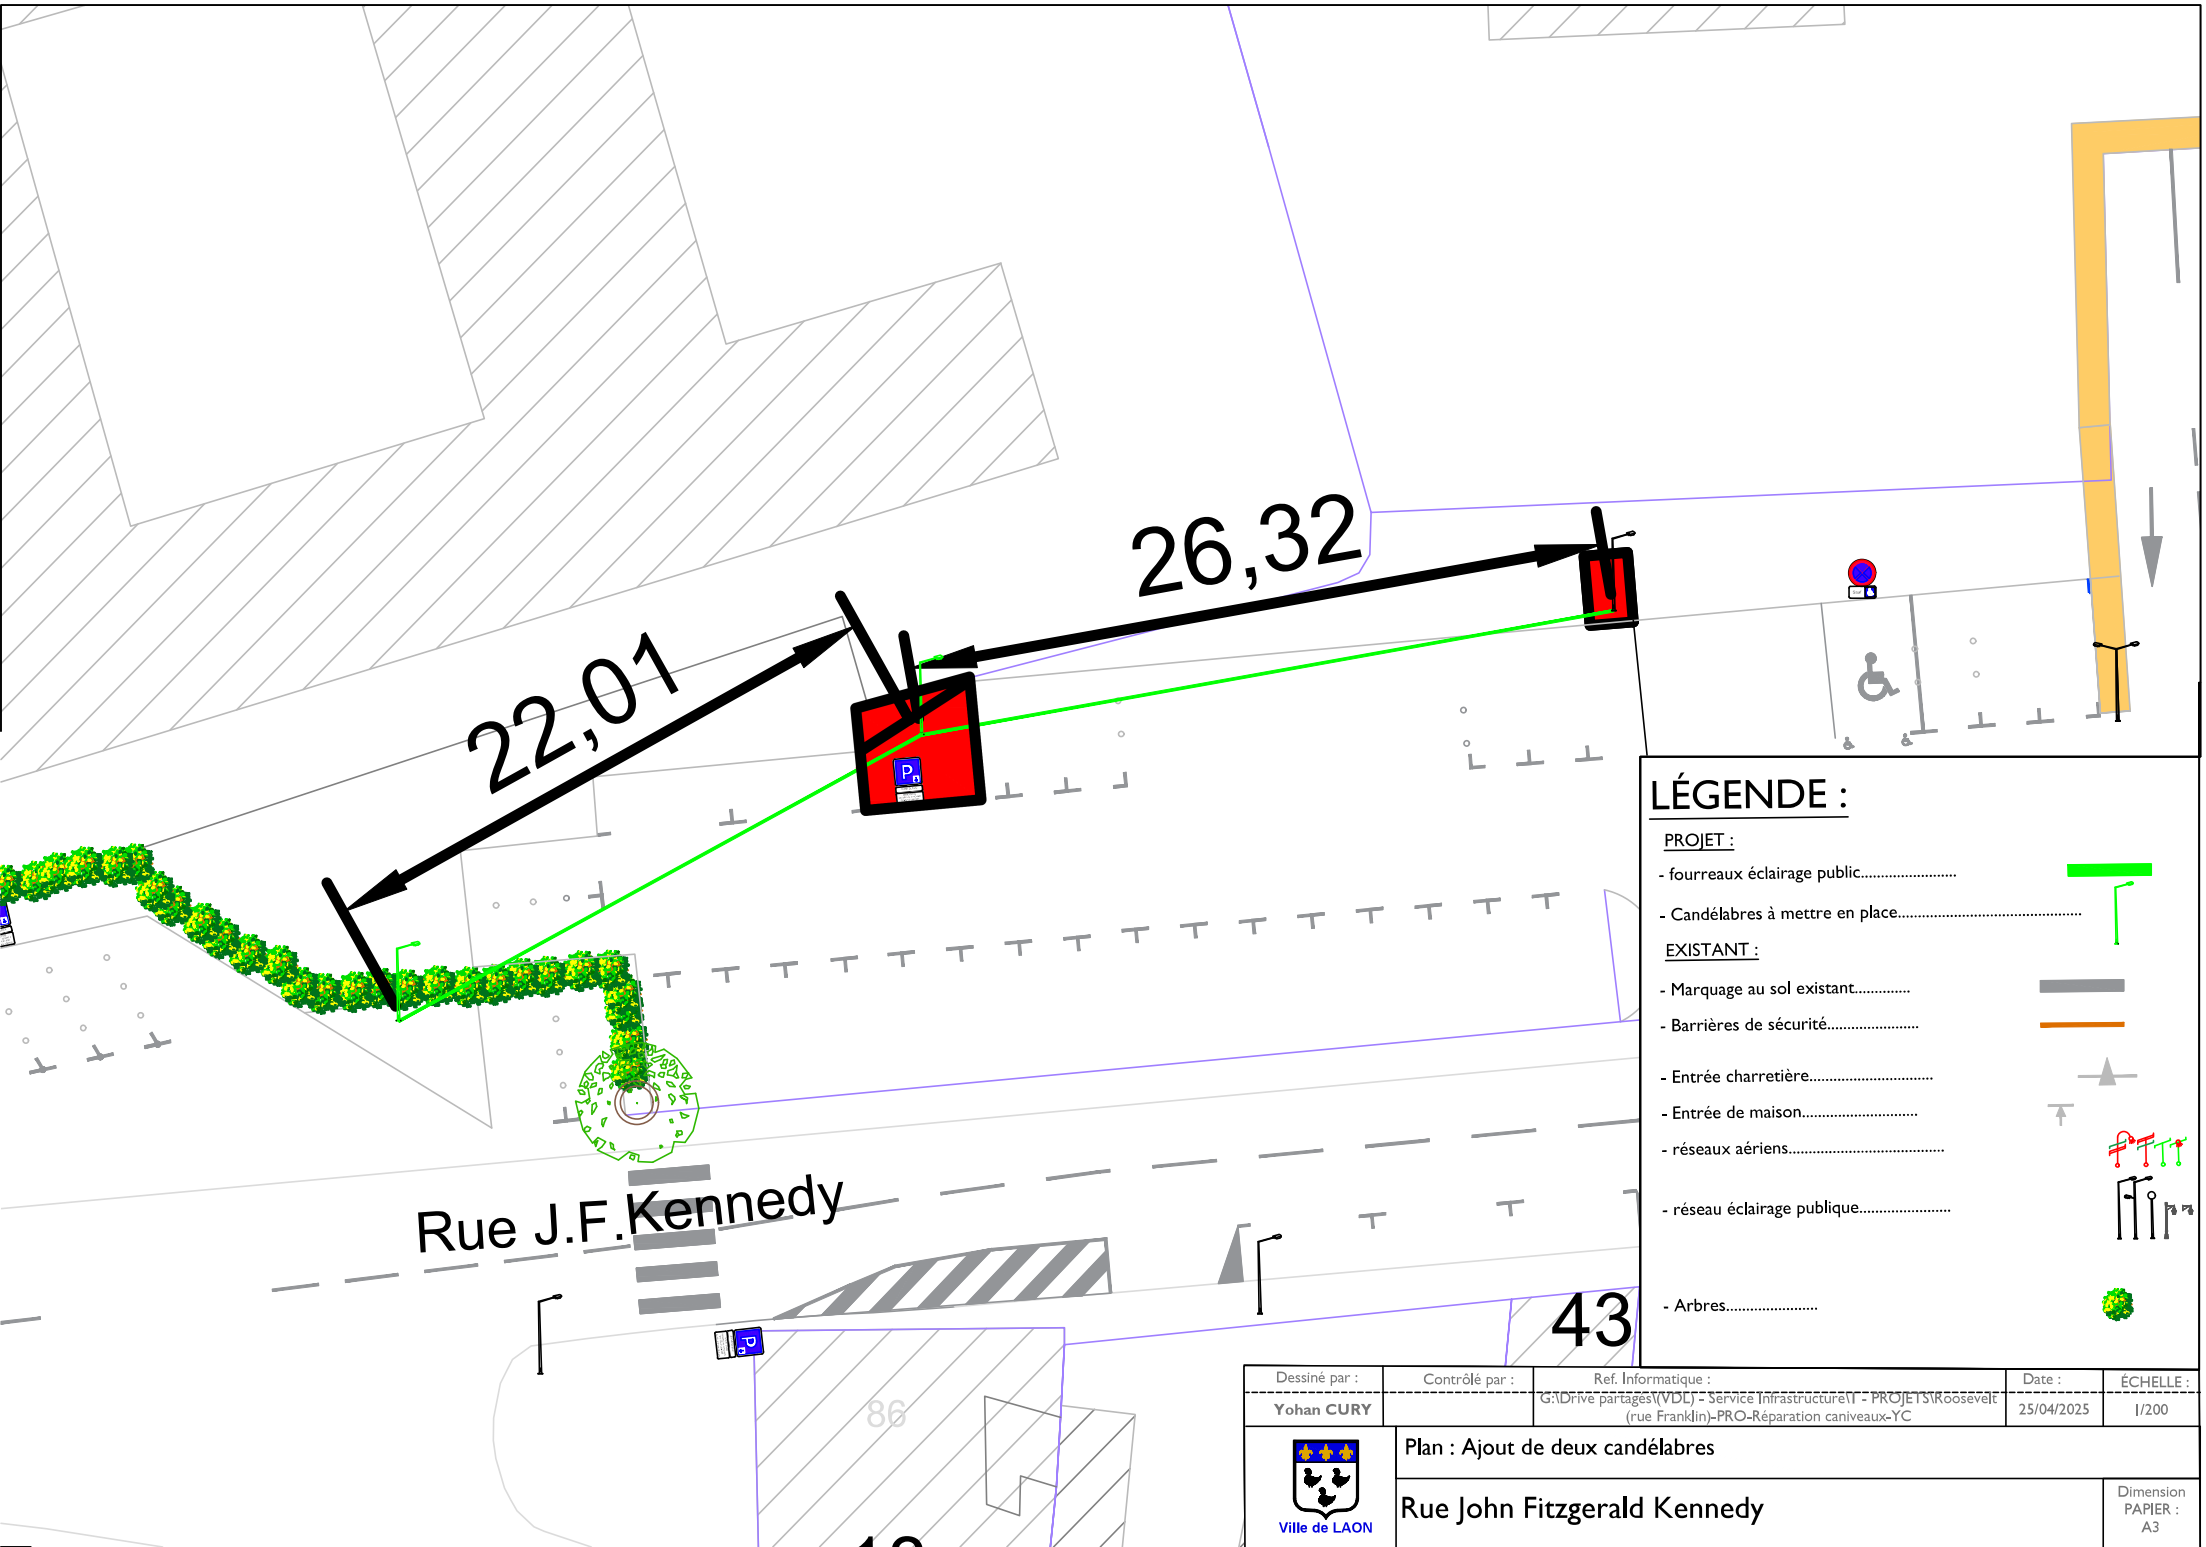

Dessiné par :	Contrôlé par :	Ref. Informatique :	Date :	ÉCHELLE :
Yohan CURY		G:\Drive partagés\(VDL) - Service Infrastructure\1 - PROJETS\Roosevelt (rue Franklin)-PRO-Réparation caniveaux-YC	25/04/2025	1/200

Ville de LAON

Plan : Ajout de deux candélabres

Rue John Fitzgerald Kennedy

Dimension PAPIER : A3