


**Département de l' AISNE
Communes de LAON et CHAMBRY**

**CONSTRUCTION D'UN
CENTRE COMMERCIAL**

MAITRE D'OUVRAGE

**S.A.S.
CHAMBRY DISTRIBUTION**
Rue descartes
02 000 CHAMBRY



**MAITRE D'OEUVRE
ATEBAT**

5 Avenue Charles de GAULLE
51510 FAGNIERES
Tél. : 03.26.68.57.93
Fax. : 03.26.68.58.13
Siret 493 009 484 00012
E.mail : contact@atebat.fr
Web : www.atebat-agence.com



**ACGC
Architecture**

5 Avenue Charles de GAULLE
51510 FAGNIERES
Tél. : 06.13.32.20.55
Siret 810 501 767 00018
E.mail : acgc.architecture@gmail.com




CUVE DE SPRINKLAGE

PERMIS DE CONSTRUIRE

MODIFICATIONS


N° PLAN	INDICE	INDICE	PAR	DATE	

FAGNIERES LE : 16/05/2018 ECHELLES : 1/100e N° DOSSIER : 973 L N° D'AFFAIRE : 4641-15 DESSINE PAR : T.M

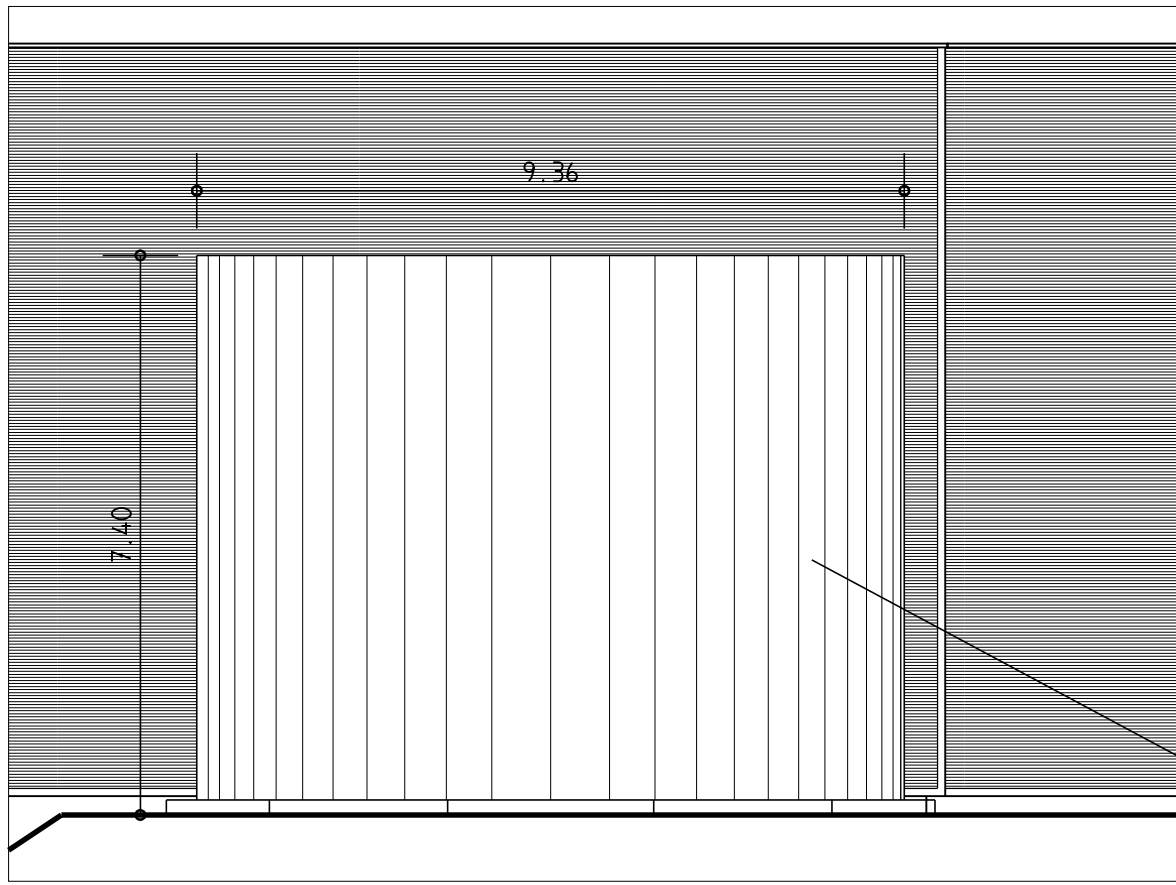

FACADE NORD OUEST

Acier galvanisé

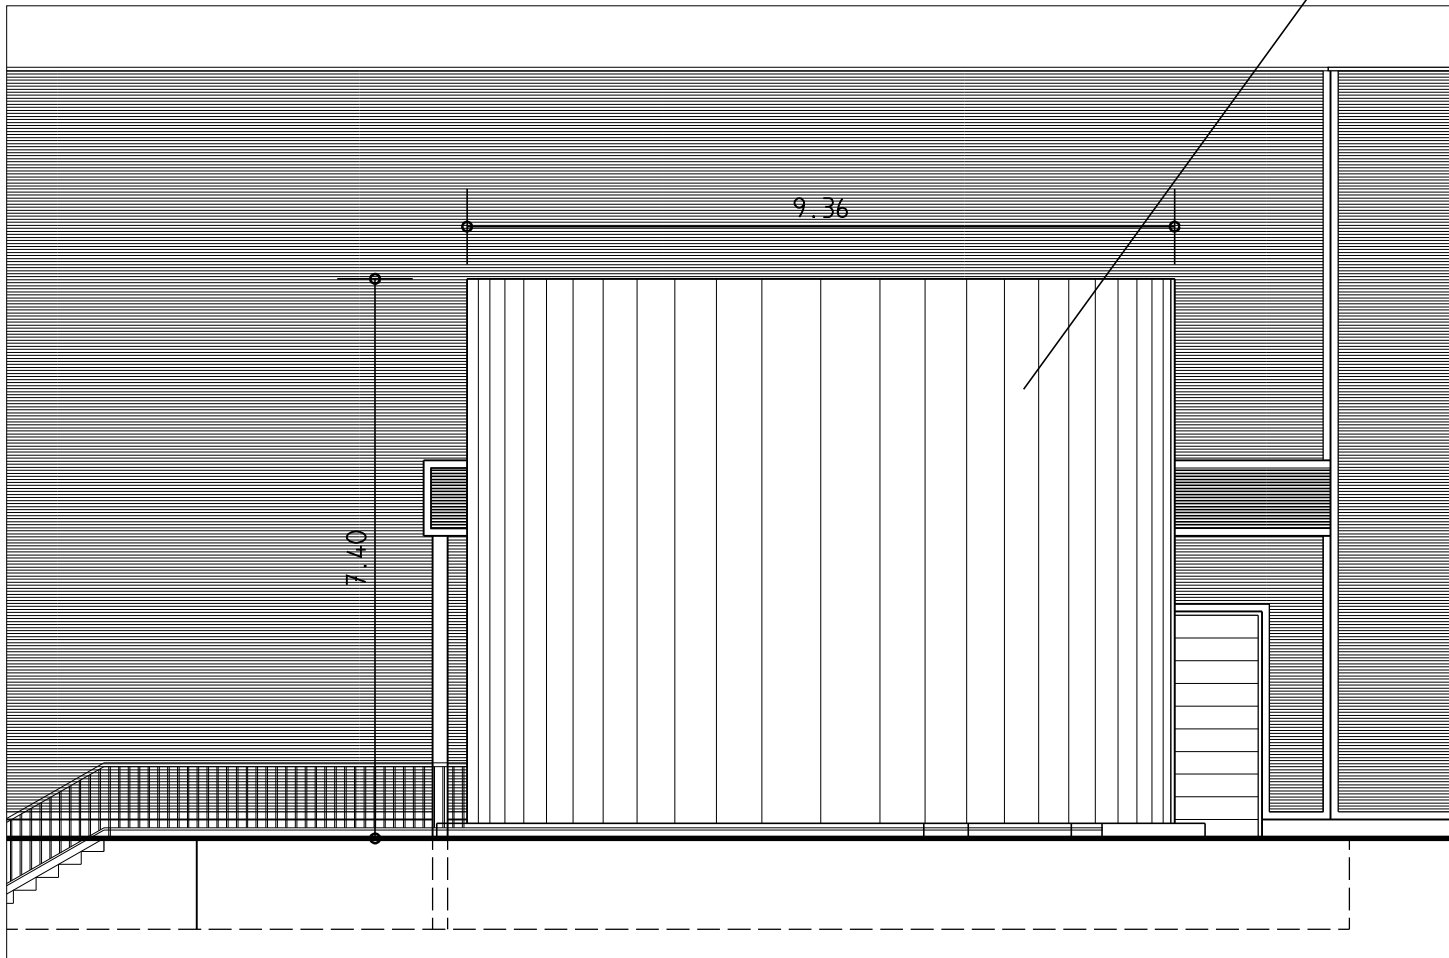

FACADE SUD OUEST

