


**Département de l' AISNE  
Communes de LAON et CHAMBRY**

**CONSTRUCTION D'UN  
CENTRE COMMERCIAL**

**MAITRE D'OUVRAGE**

**S.A.S.  
CHAMBRY DISTRIBUTION**  
Rue descartes  
02 000 CHAMBRY



**MAITRE D'OEUVRE  
ATEBAT**

5 Avenue Charles de GAULLE  
51510 FAGNIERES  
Tél. : 03.26.68.57.93  
Fax. : 03.26.68.58.13  
Siret 493 009 484 00012  
E.mail : contact@atebat.fr  
Web : www.atebat-agence.com



**ACGC  
Architecture**

5 Avenue Charles de GAULLE  
51510 FAGNIERES  
Tél. : 06.13.32.20.55  
Siret 810 501 767 00018  
E.mail : acgc.architecture@gmail.com



**PLAN SITUATION**

**PERMIS DE CONSTRUIRE**

**MODIFICATIONS**

**PC1**

N° PLAN	INDICE	INDICE	PAR	DATE

FAGNIERES LE : 16/05/2018

ECHELLES : 1/5000e  
1/8000e


N° DOSSIER : 973 L

N° D'AFFAIRE : 4641-15


DESSINE PAR : T.M

Ce document est réalisé spécialement pour l'affaire en référence. Toute utilisation totale ou partielle des informations contenues dans celui ci, ainsi que la divulgation à un tiers ne peuvent être réalisées qu'avec l'autorisation écrite d' ATEBAT



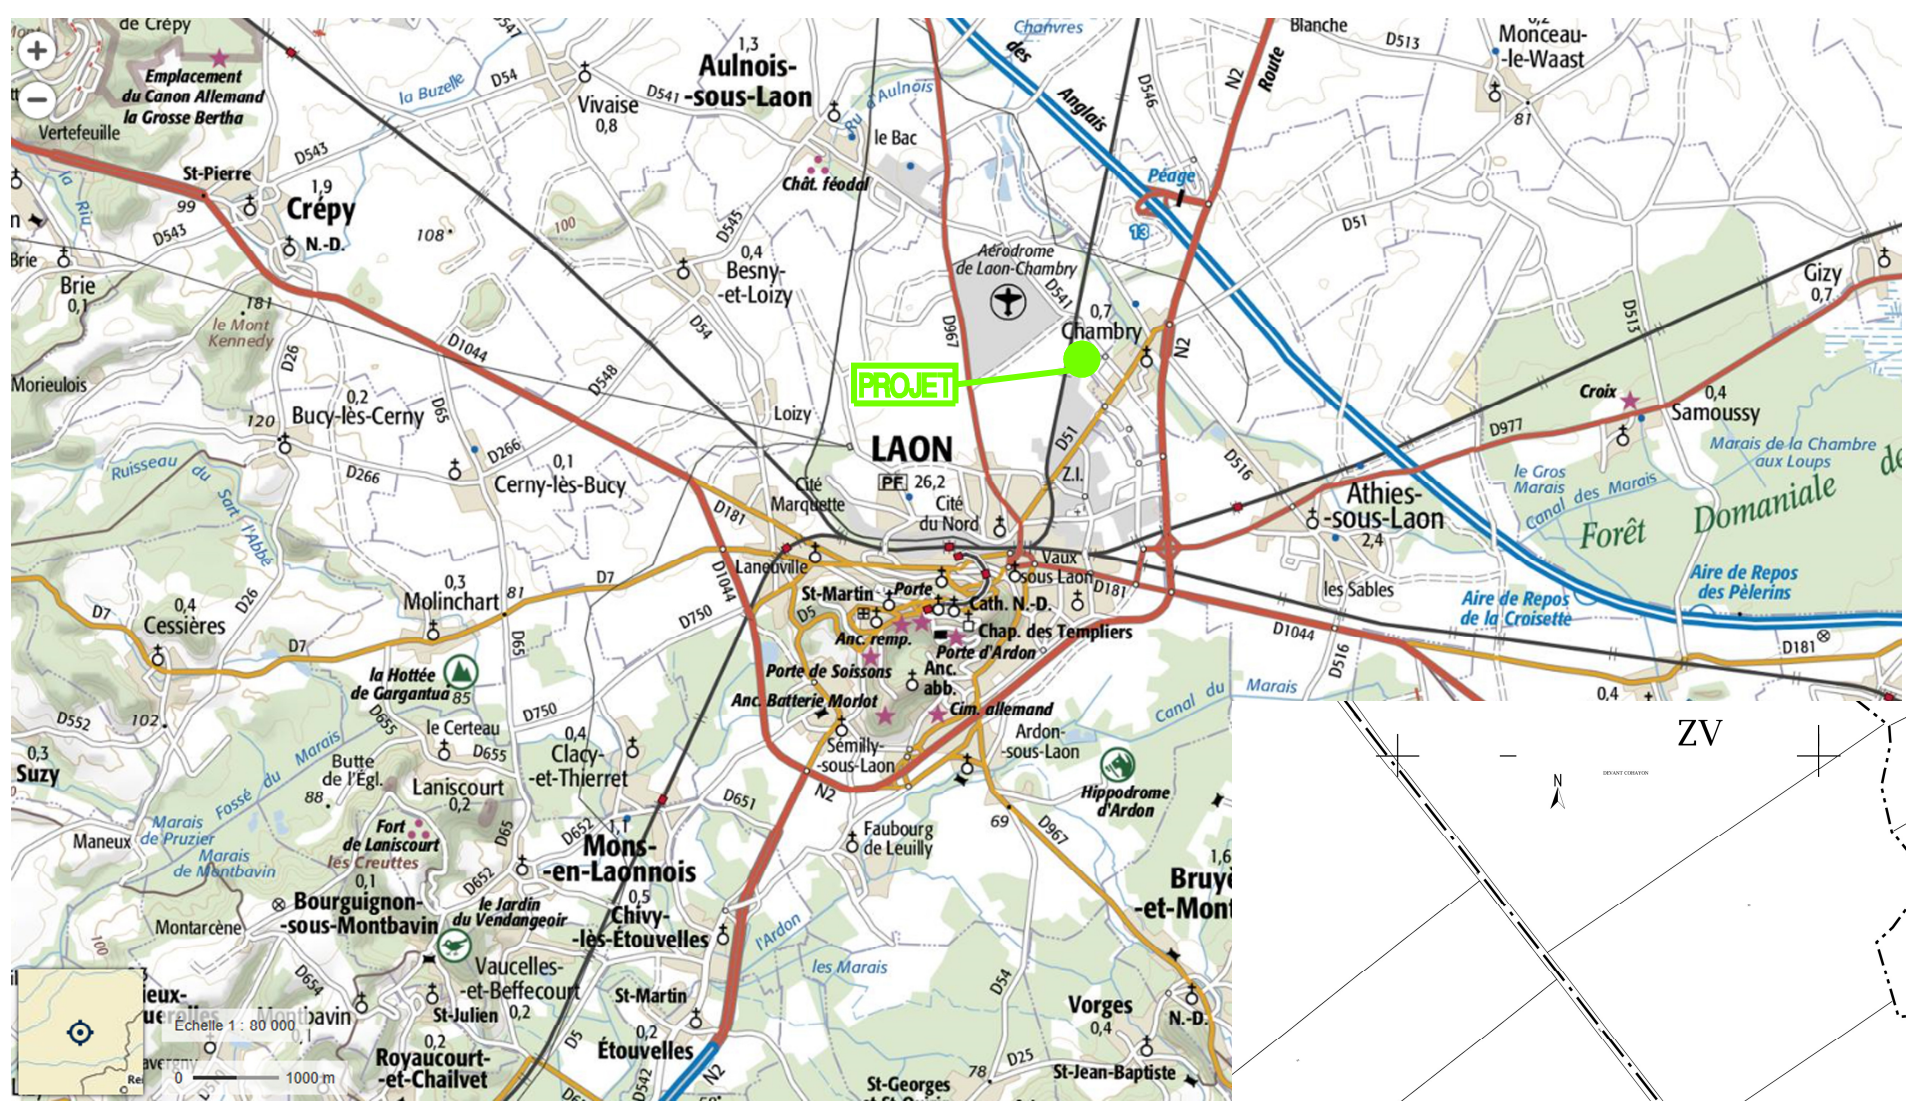

SITUATION éch: 1/80000 ème

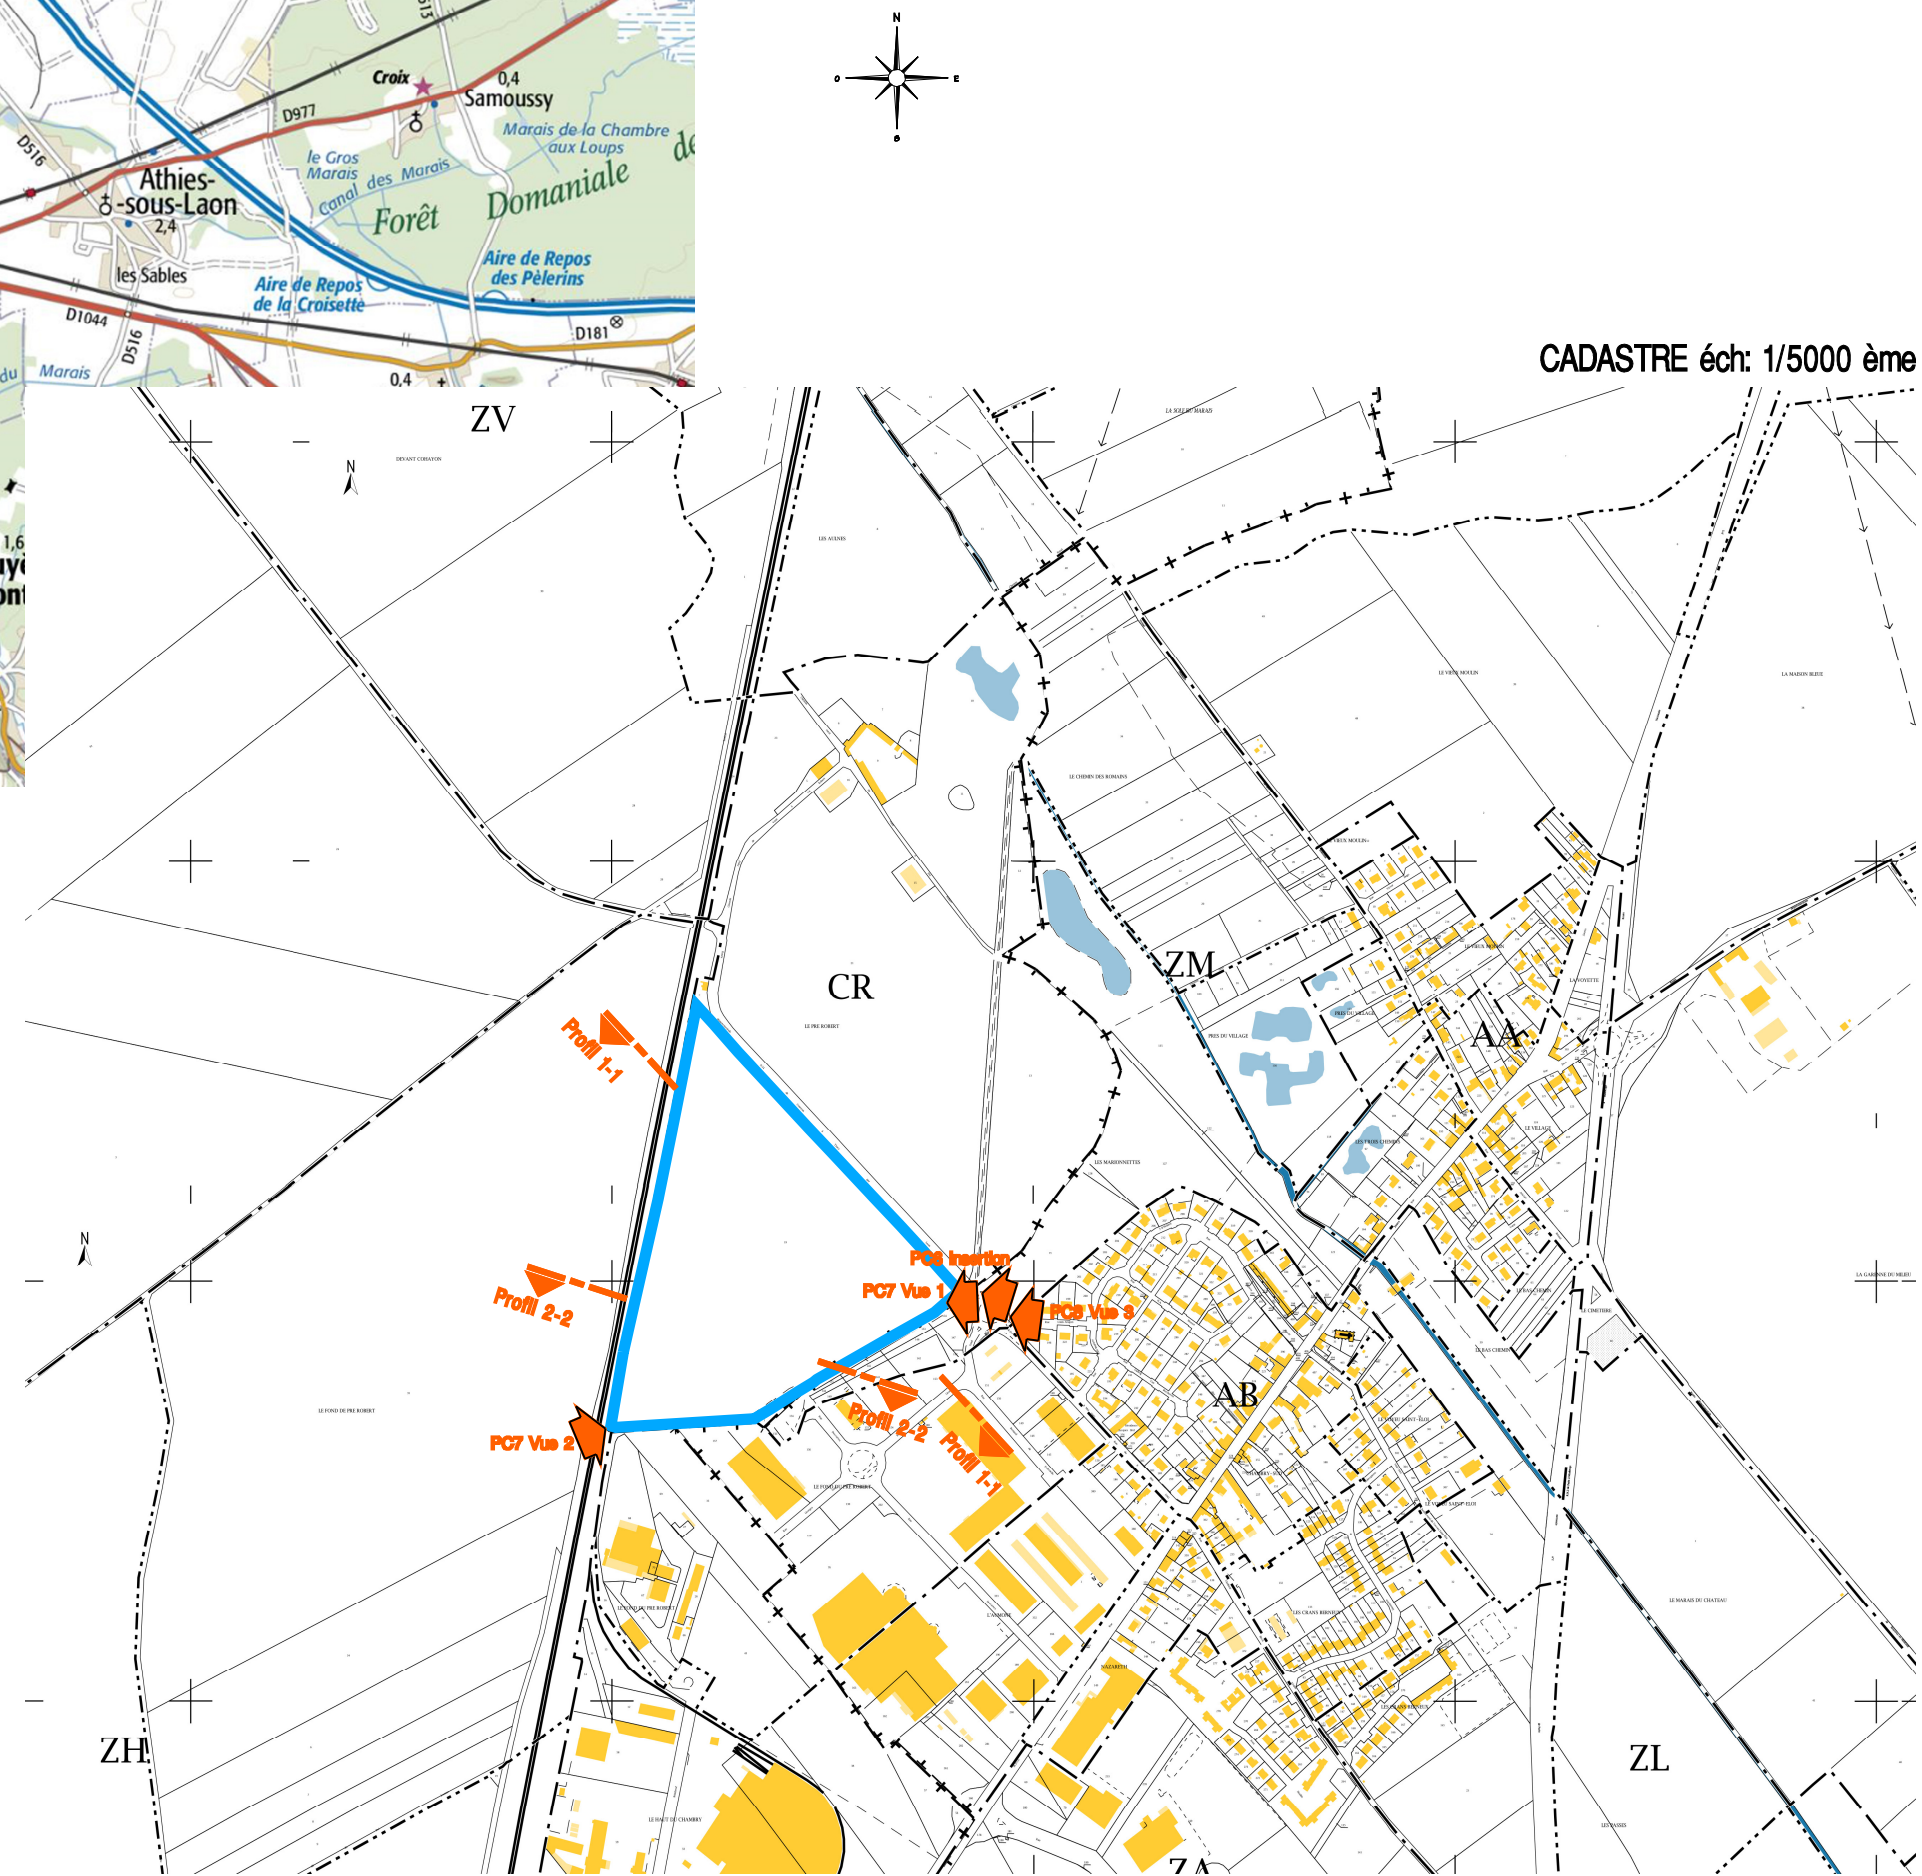

CADASTRE éch: 1/5000 ème